

**Legende:**


**Belagsart:**

- Deckbelag (AC)
- Microsil
- Heissteering
- Mergel
- Wiesenweg / Weg eingewachsen
- Diverse Belagsoberflächen

**Gefälle:**

- Gefälle 8-12%
- Gefälle 12-20%
- Gefälle >20%


Gemeindegrenze  
 Bauzonengrenze  
 Nebenweg / Hauptweg

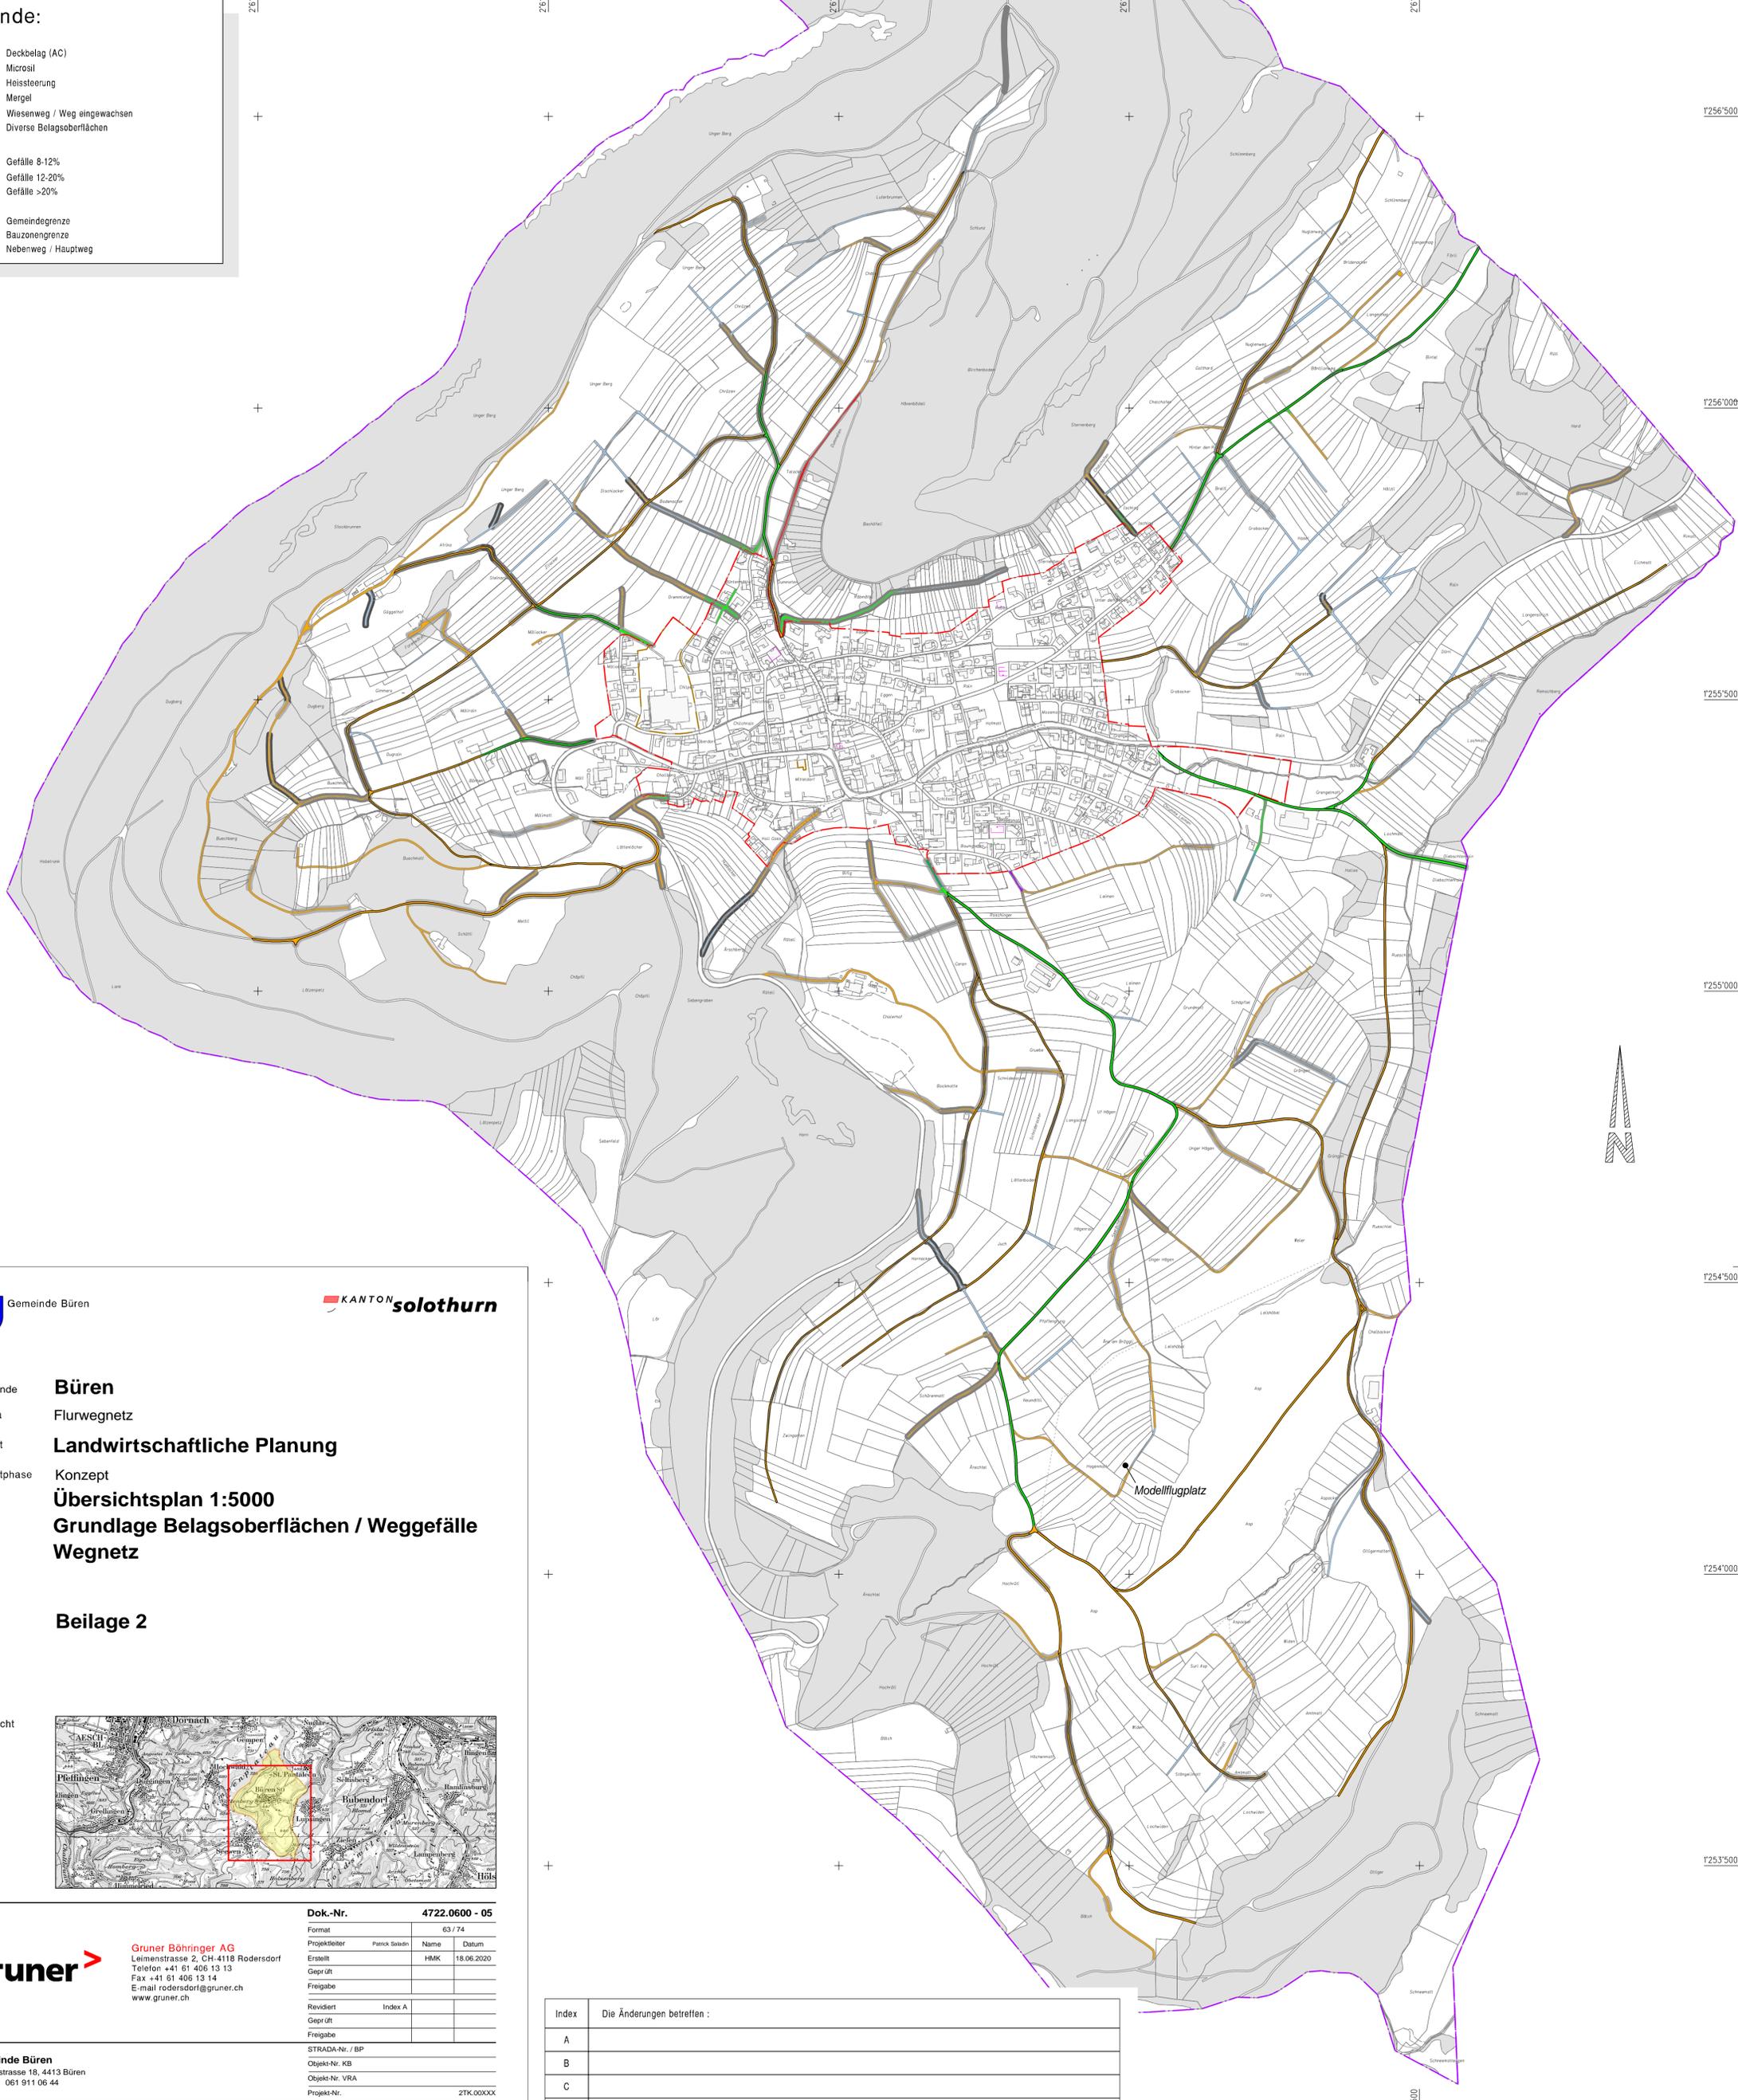

Gemeinde Büren **KANTON solothurn**

Gemeinde **Büren**  
 Thema **Flurwegnetz**  
 Projekt **Landwirtschaftliche Planung**  
 Projektphase **Konzept**  
 Inhalt **Übersichtsplan 1:5000**  
**Grundlage Belagsoberflächen / Weggefälle**  
**Wegnetz**

**Beilage 2**

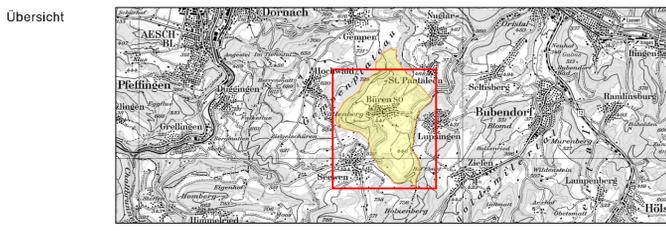

**gruner** **Grüner Böhlinger AG**  
 Leimenstrasse 2, CH-4118 Rodersdorf  
 Telefon +41 61 406 13 13  
 Fax +41 61 406 13 14  
 E-mail rodersdorf@gruner.ch  
 www.gruner.ch

Dok.-Nr.	4722.0600 - 05
Format	63 / 74
Projektleiter	Pascal Sabadin
Name	
Datum	
Erstellt	HMK 18.06.2020
Geprüft	
Freigabe	
Revidiert	Index A
Geprüft	
Freigabe	
STRADA-Nr. / BP	
Objekt-Nr. KB	
Objekt-Nr. VRA	
Projekt-Nr.	2TK.0000X

Index	Die Änderungen betreffen :
A	
B	
C	
D	