


Legende:


- Numerierung Bericht
- Textbox Massnahmen
- Farbgebung Massnahmen:
- Belagsart
- Weggeometrie
- Entwässerung (generell bei Gefälle >12%)
- Eigentümer/Rechtliches
- Gemeindegrenze
- Bauzongrenze
- Nebenweg / Hauptweg
- Periodische Wiederinstandstellung / Erneuerung vorsehen (Zustandsklassen VSS II >2)

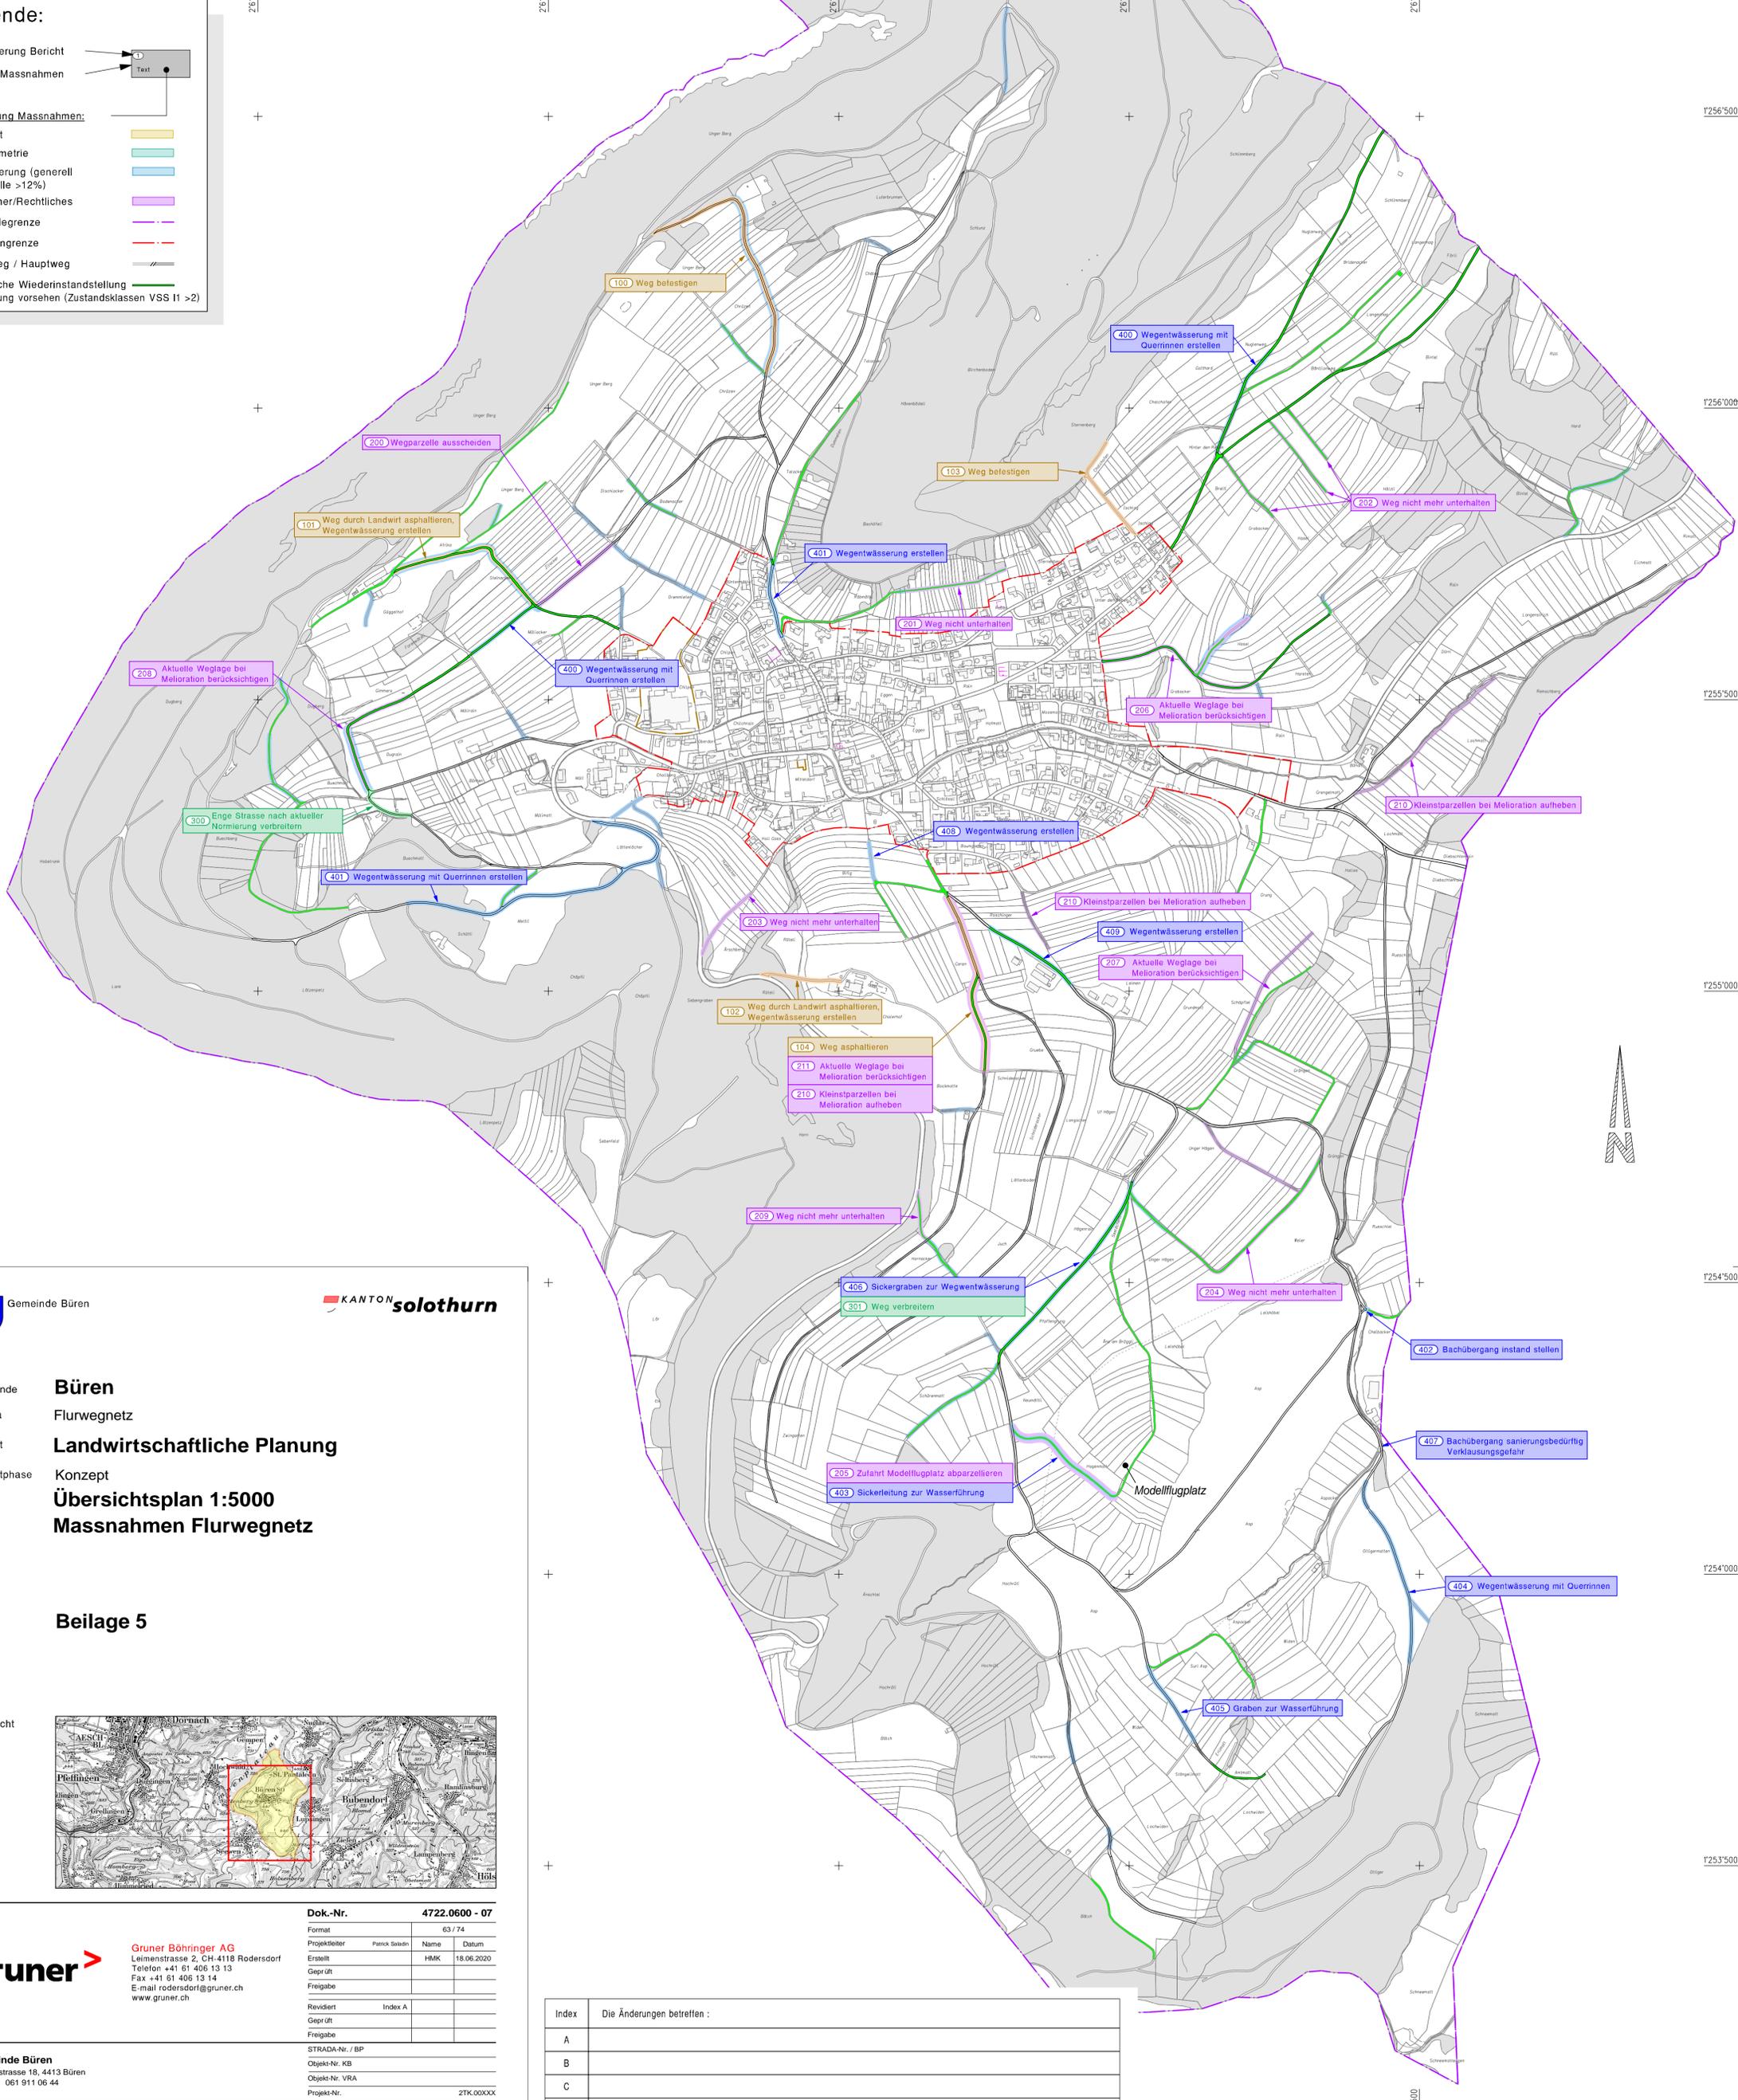

Gemeinde Büren **KANTON solothurn**

Gemeinde **Büren**
 Thema **Flurwegnetz**
 Projekt **Landwirtschaftliche Planung**
 Projektphase **Konzept**
 Inhalt **Übersichtsplan 1:5000**
Massnahmen Flurwegnetz

Beilage 5

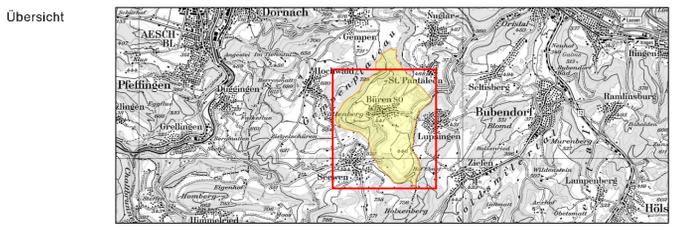

gruner **Grüner Böhlinger AG**
 Leimenstrasse 2, CH-4118 Rodersdorf
 Telefon +41 61 406 13 13
 Fax +41 61 406 13 14
 E-mail rodersdorf@gruner.ch
 www.gruner.ch

Dok.-Nr.	4722.0600 - 07
Format	63 / 74
Projektleiter	Pascal Sabadin
Name	
Datum	
Erstellt	HMK 18.06.2020
Geprüft	
Freigabe	
Revidiert	Index A
Geprüft	
Freigabe	
STRADA-Nr. / BP	
Objekt-Nr. KB	
Objekt-Nr. VRA	
Projekt-Nr.	2TK.000XX

Index	Die Änderungen betreffen :
A	
B	
C	
D	