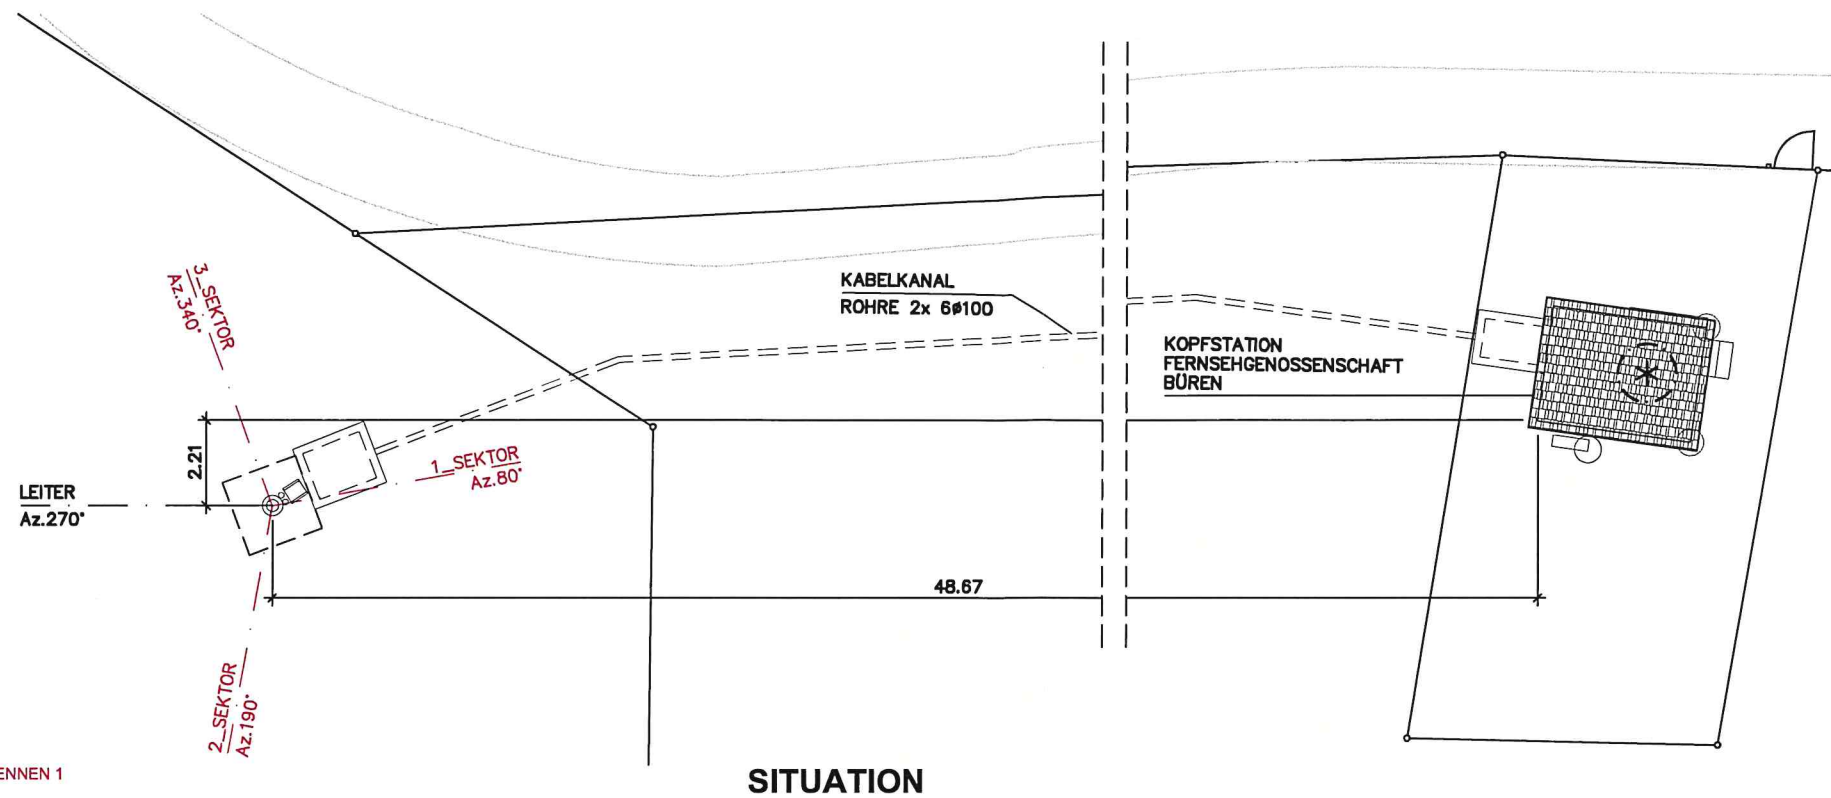


+20.38
+18.80
+17.00

ANTENNEN 1
ANTENNEN 2
RRH's

20.38

DETAIL NULLPUNKT
OK BLECH

±0.00=509.17mü.M.

0m 2m 4m 6m 8m
(1:200)

SÜDANSICHT

cablex
vernetzt in die zukunft

cablex AG
Funknetze
Tannackerstrasse 7
3073 Gümligen

KOORDINATEN-TABELLE		
MAST	BETREIBER	KOORDINATEN
...	...	...
...	...	...
...	...	...
...	...	...

N

ENGINEERING				BAUHERRSCHAFT	
VISUM	DATUM	GEPRÜFT	DATUM	GENEHMIGT	DATUM
kaZ	13.12.2019	wld	13.12.2019	...	...

1:200


BAUHERRSCHAFT



PROJEKTVERFASSER

cablex AG
Funknetze
Bifang 18
4665 Oftringen
cablex AG

GRUNDEIGENTÜMER

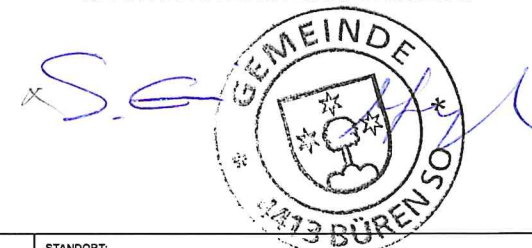


STATIONSEIGENTÜMER



GERÄTERAUM

GEMEINDE / KT: BÜREN / SO PARZELLE NR. 2970		STANDORT: BOCKMATTE 4413 BÜREN		STATIONSTYP: BESTEHEND NEU ABBRUCH	
REGION: ANC		TITEL: BÜREN BOCKMATTE ANTENNENÜBERSICHT			
CODE: BUER					
PROJEKTNUMMER SWISSCOM: 190527000008		KOORDINATEN: 617 670 / 254 787 2617 670 / 1254 787		PLAN Nr.	
				PROJEKTCODE	
				 swisscom	
				SWISSCOM (SCHWEIZ) AG	

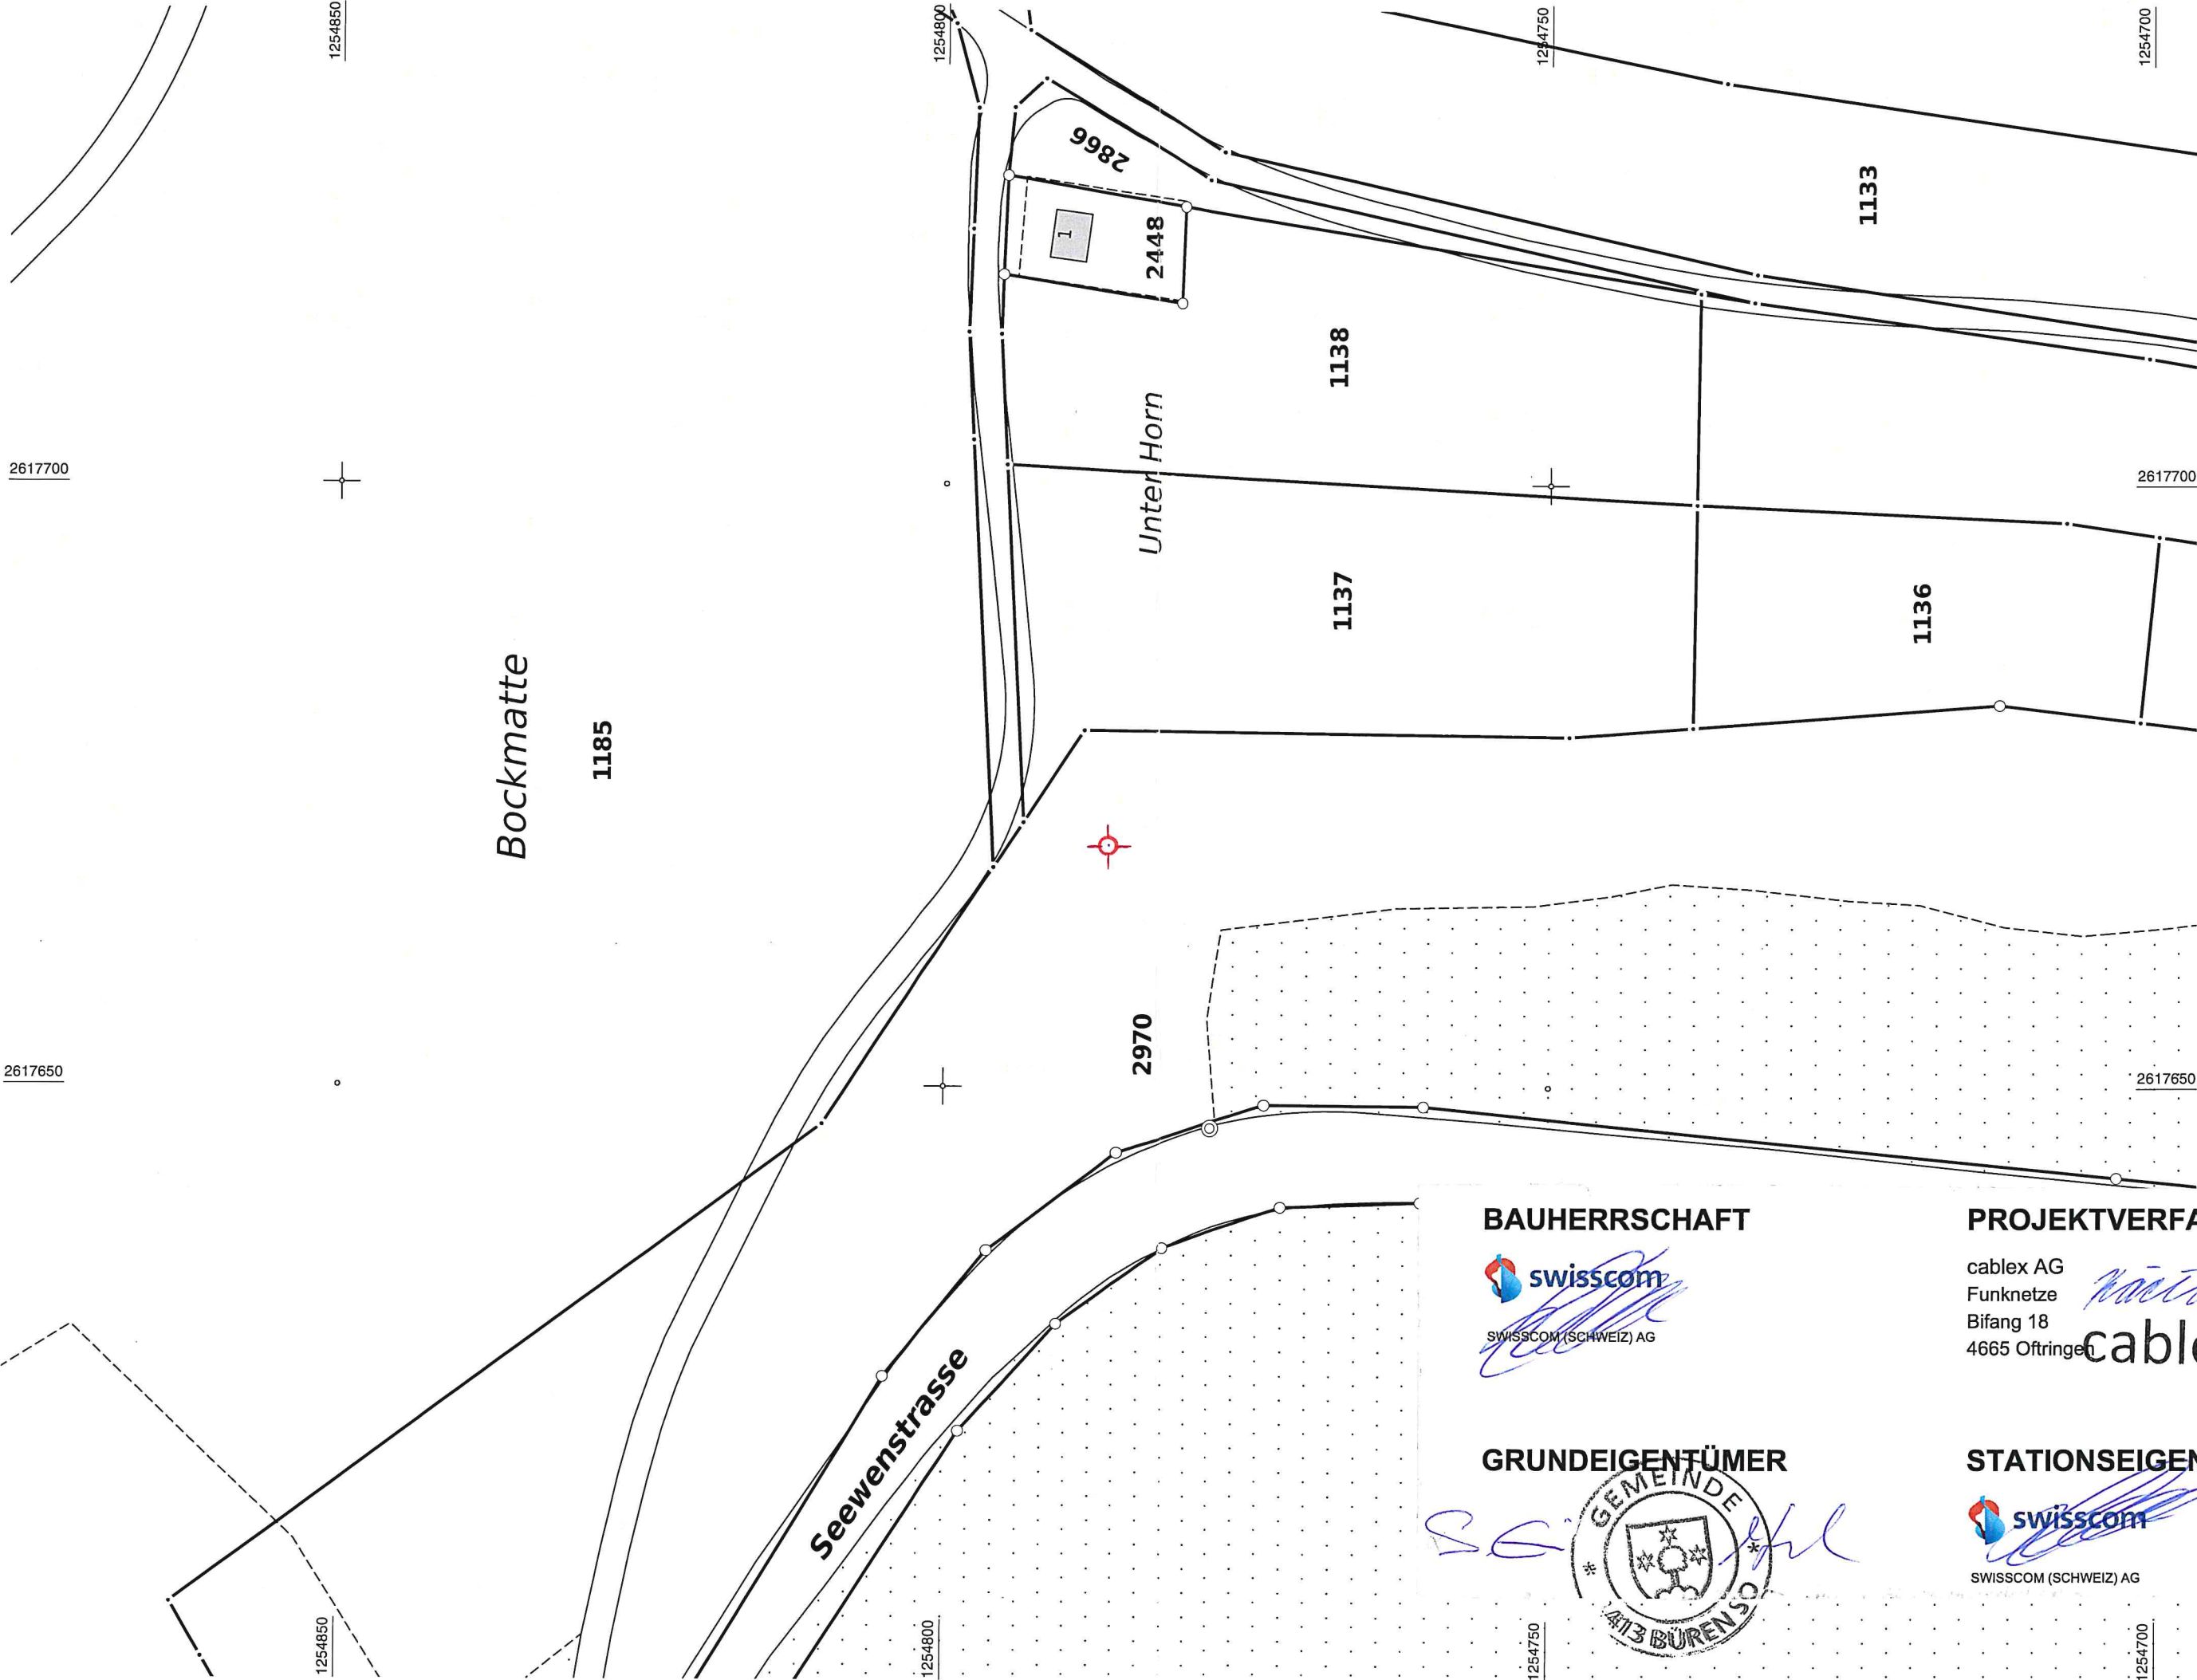

BAUHERRSCHAFT



SWISSCOM (SCHWEIZ) AG

PROJEKTVERFASSER

cablex AG
Funknetze
Bifang 18
4665 Oftringen

Kägi
cablex AG

GRUNDEIGENTÜMER



STATIONSEIGENTÜMER



SWISSCOM (SCHWEIZ) AG



1:500

Legende: www.cadastre.ch/legende

sutter
planen-messen-umsetzen

i.A. D. Kägi
D. Kägi, Pat. Ing.-Geometer
12.12.2019