


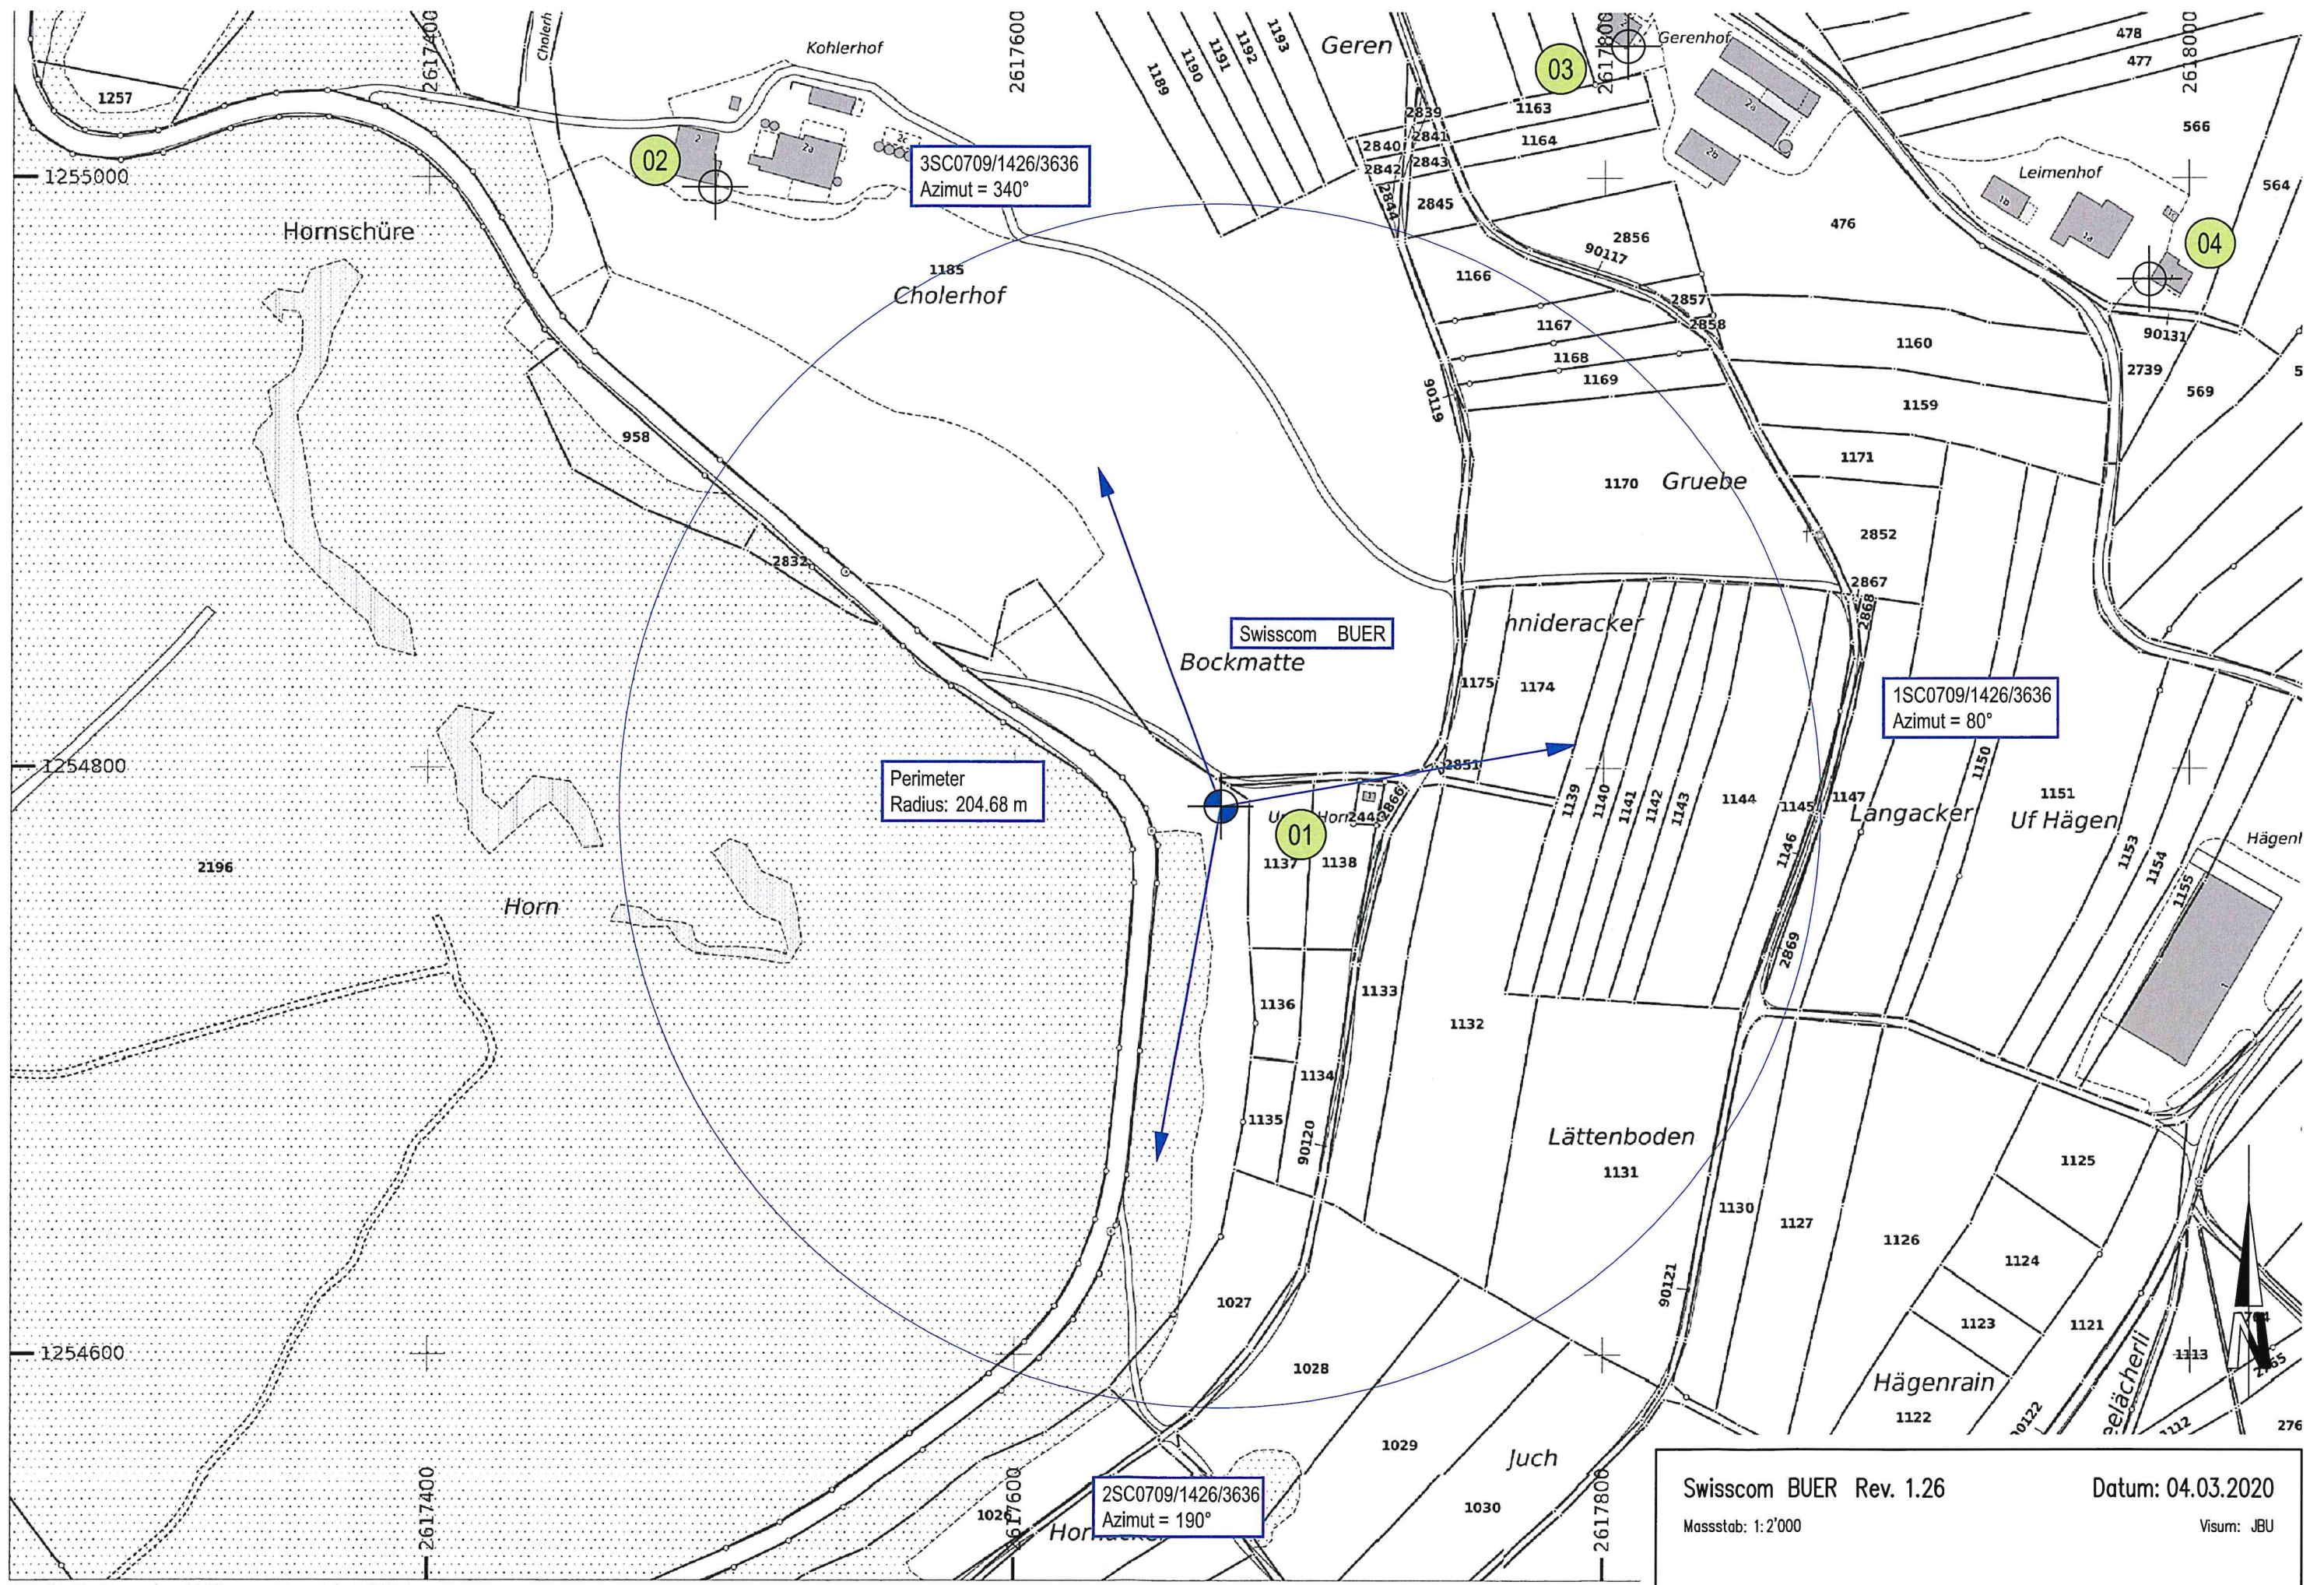

Swisscom BUER Rev. 1.26




Massstab: 1:2'000

Datum: 04.03.2020

Visum: JBU

0

200m

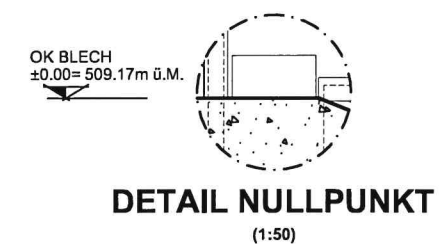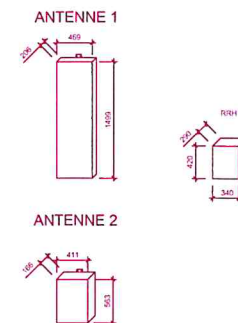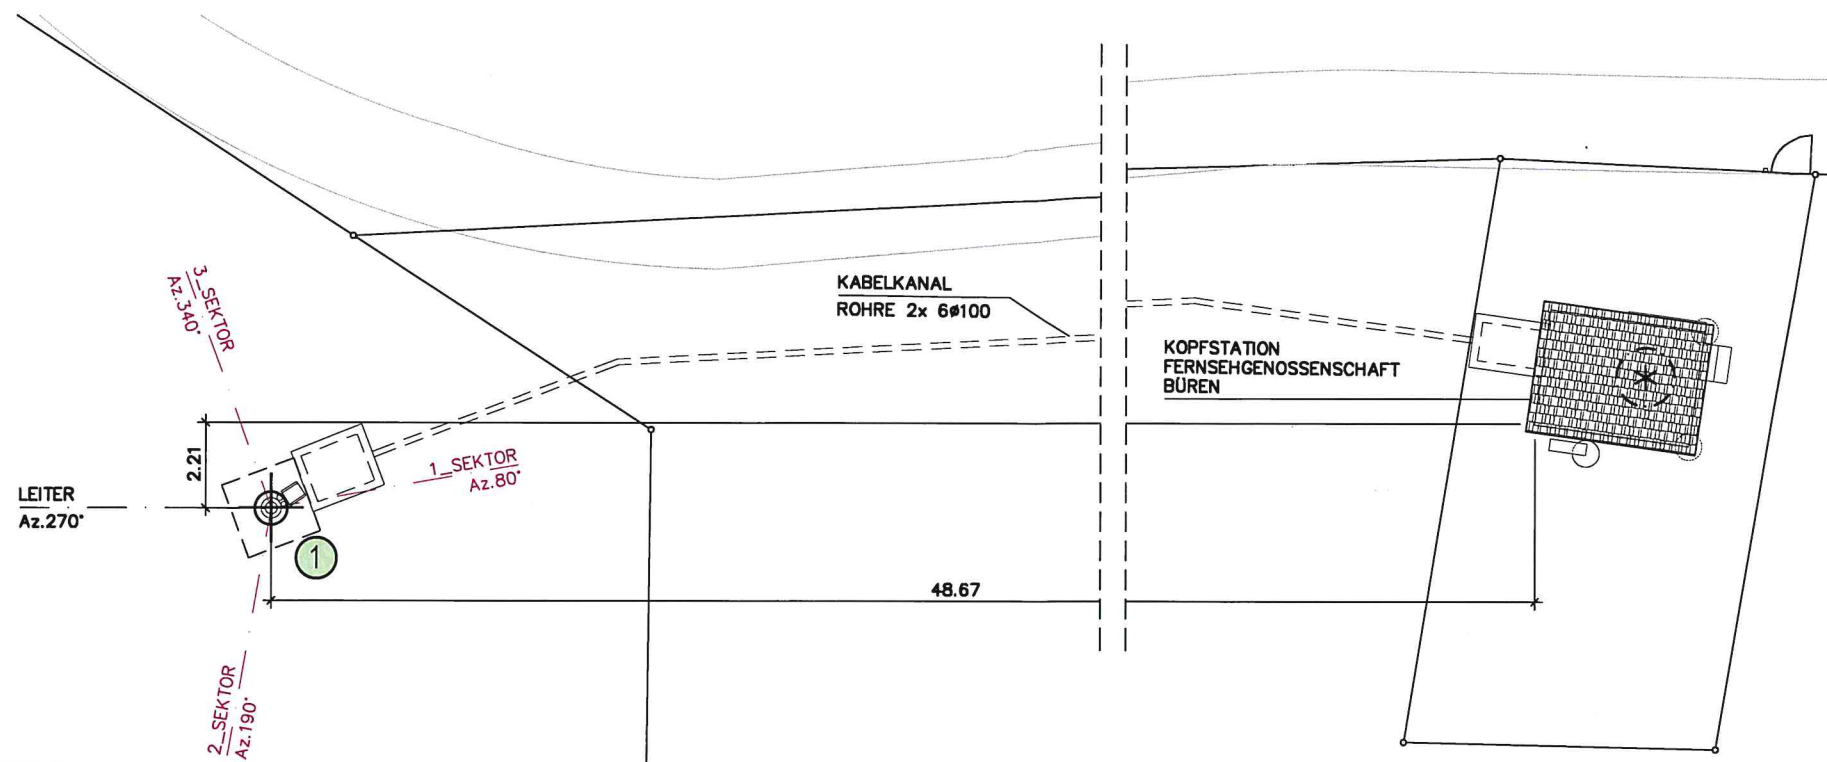

+20.38
+18.80
+17.00

ANTENNEN 1
ANTENNEN 2
RRH's

20.38

DETAIL NULLPUNKT
OK BLECH

±0.00=509.17m.ü.M.


0m 2m 4m 6m 8m
(1:200)

SÜDANSICHT

cablex
vernetzt in die zukunft

cablex AG
Funknetze
Tannackerstrasse 7
3073 Gümligen

KOORDINATEN-TABELLE		
MAST	BETREIBER	KOORDINATEN
...	...	...
...	...	...
...	...	...
...	...	...

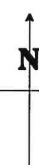

ENGINEERING				BAUHERRSCHAFT	
VISUM	DATUM	GEPRÜFT	DATUM	GENEHMIGT	DATUM
kaz	13.12.2019	wld	13.12.2019	...	...

MASSSTAB
1:200

GERÄTERAUM

GEMEINDE / KT:
BÜREN / SO
PARZELLE NR. 2970

REGION:
ANC
CODE:
BUER

PROJEKTNUMMER SWISSCOM:
190527000008

STANDORT:
BOCKMATTE
4413 BÜREN

TITEL:
BÜREN BOCKMATTE
ANTENNENÜBERSICHT

KOORDINATEN:
617 670 / 254 787
2617 670 / 1254 787

PLAN Nr.

STATIONSTYP:

BESTEHEND
NEU
ABBRUCH

PROJEKTCODE

SWISSCOM (SCHWEIZ) AG

BAUHERRSCHAFT



SWISSCOM (SCHWEIZ) AG

PROJEKTVERFASSER

cablex AG
Funknetze
Bifang 18
4665 Oftringen

GRUNDEIGENTÜMER

STATIONSEIGENTÜMER



SWISSCOM (SCHWEIZ) AG

Swisscom: BUER Rev.1.26 Datum: 04.03.2020

