

Gesamtplan

Teilzonenplan Pfaffengrung

Masstab 1 : 1'500

Planaufgabe

Öffentliche Planaufgabe

Öffentliche Planaufgabe vom 26.05. bis 26.06.2023
vom Gemeinderat beschlossen am 26.09.2023

Die Gemeindepräsidentin
Die Gemeindeschreiberin

Genehmigung Regierungsrat

Genehmigt vom Regierungsrat des Kantons Solothurn mit Beschluss

Nr. vom

Der Staatsschreiber

Publikation Amtsblatt


Publikation im Amtsblatt vom

Plan Nr. 085.05.0875-1/A
15. April 2024




Erstellt: DST Geprüft: BSU Freigabe: DST
S:\085\05\0875\GWS\085_GP_Aenderung_LSZ.gws

Übersichtsplan

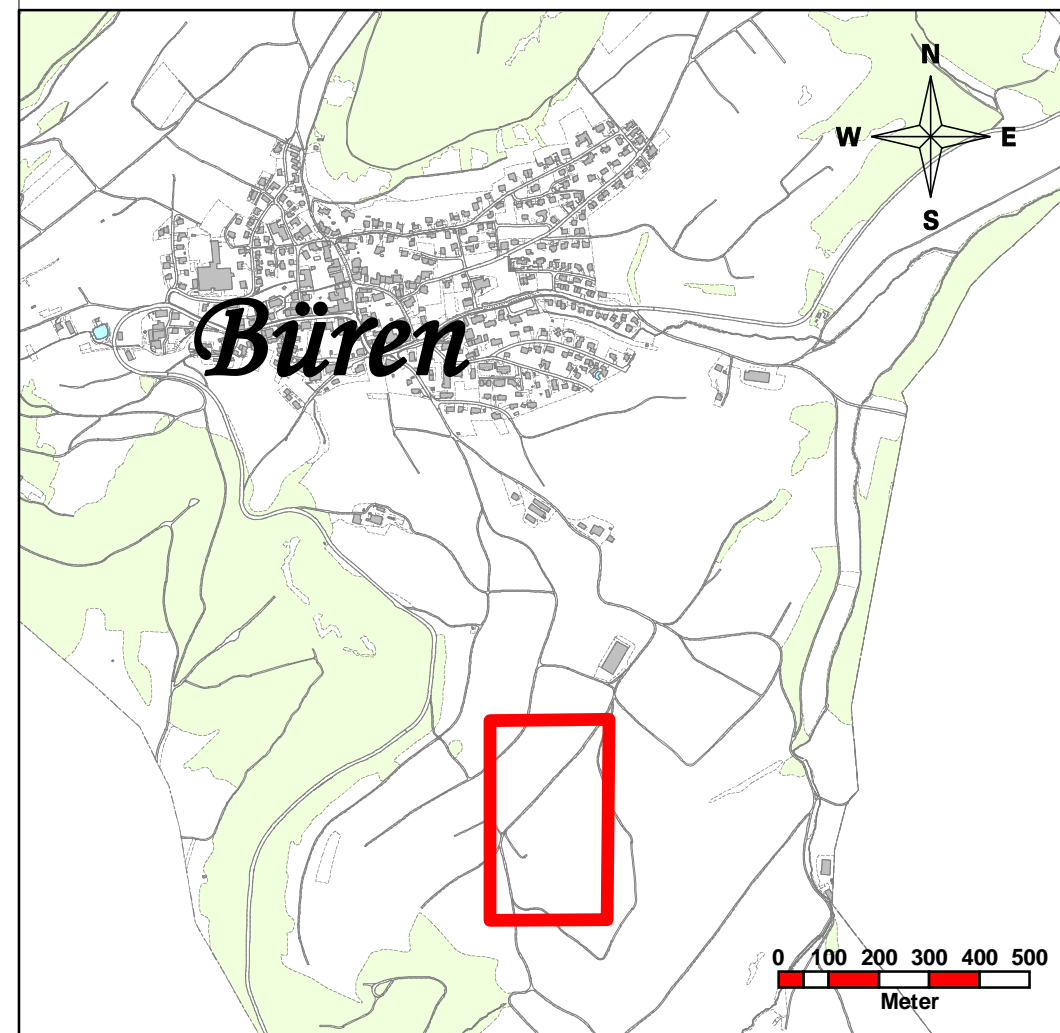Masstab 1 : 15'000

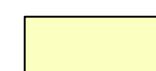


Legende

-  Landwirtschaftszone
-  Landschaftsschutzzone
-  Landwirtschaftliche Produktionsstätte Pfaffengrung

Bezug der Grundsituation: Februar 2024

Rechtsgültiger Gesamtplan

RRB Nr. 2004/2366 vom 23.11.2004

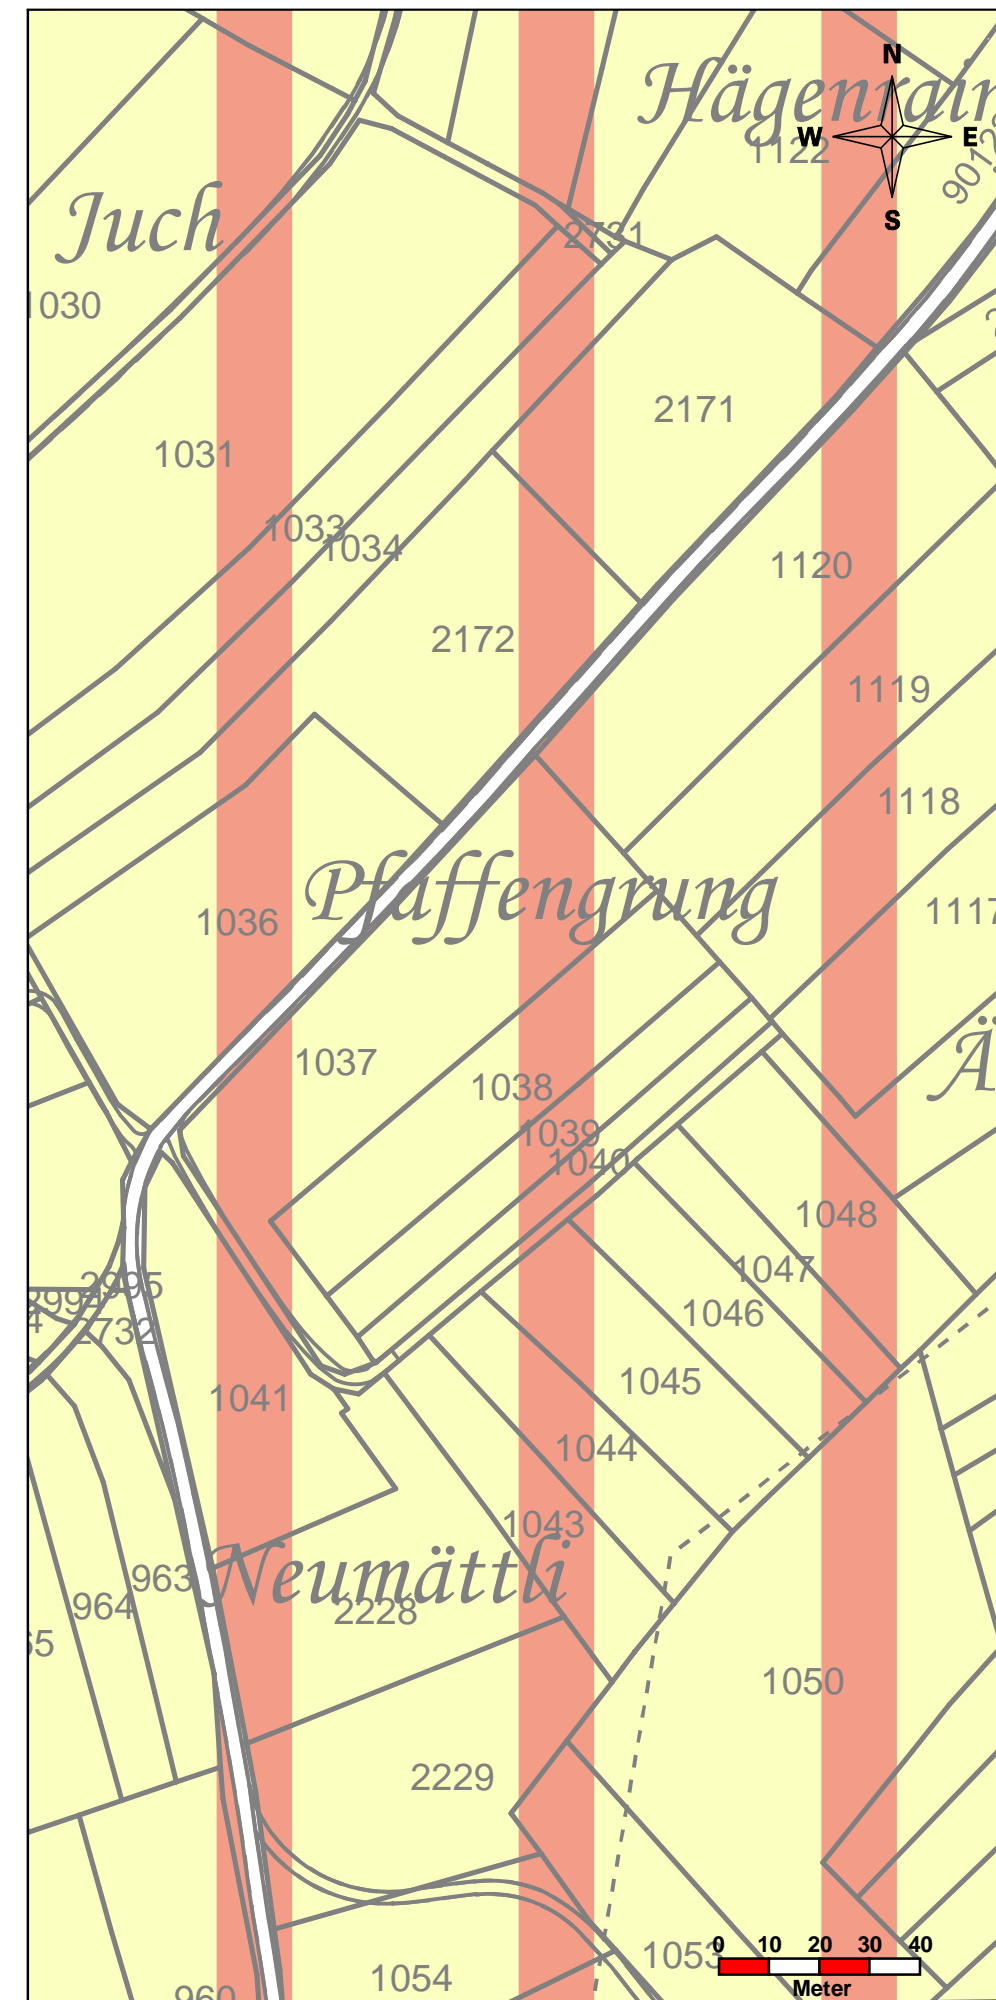

Änderung (Genehmigungsinhalt)

RRB Nr. ____ vom ____



Neuer Gesamtplan

RRB Nr. 2004/2366 vom 23.11.2004 / ____ vom ____

