

Teilzonen- und Erschliessungsplan

Thalacker

Masstab 1 : 1'000

Exemplar **Planauflage**

Öffentliche Auflage vom bis Namens des Gemeinderates:
Präsidentin:

Beschluss des Gemeinderates:

Gemeindeschreiberin:

Vom Regierungsrat des Kantons Solothurn Der Staatsschreiber
genehmigt
mit Beschluss Nr. vom
Publikation des Regierungsratsbeschlusses im
Amtsblatt vom

Plan Nr. 085.05.0891
16. Juli 2026


Erstellt: FPL Geprüft: BSU Freigabe: BSU
S:\085\05\0891\07_gws\ZP_Thalacker_SO.gws



Sutter Ingenieur- und Planungsbüro AG | Telefon +41 (0)61 935 10 20 | info@sutter-ag.ch | www.sutter-ag.ch
Standorte BL ► Arboldswil - Laufen - Liestal - Reinach | Standort SO ► Nunningen

Übersichtsplan

Masstab 1 : 10'000

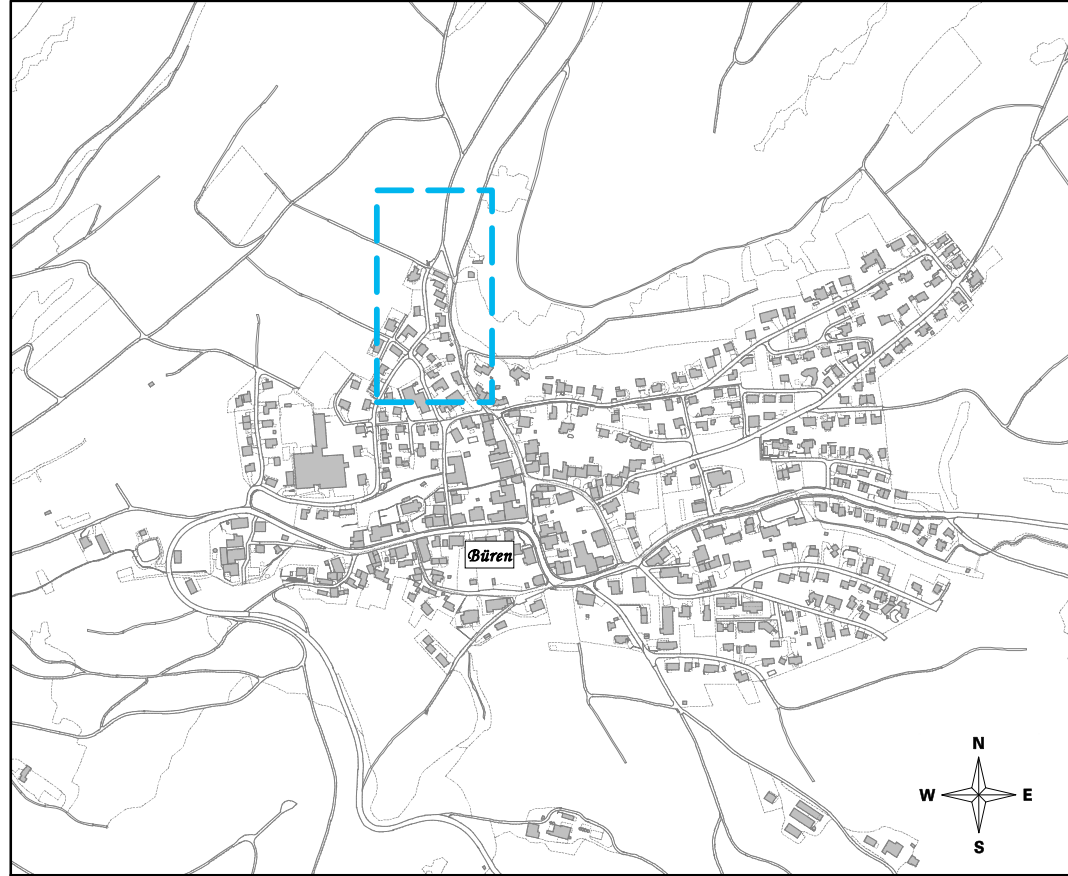

Legende

Genehmigungsinhalt Bauzonenplan

 Wohnzone 2-geschossig

Genehmigungsinhalt Erschliessungsplan

 Baulinie (neu)


 Baulinie (aufgehoben)

Orientierungsinhalt

 Perimeter der Änderungen

 Kernzone

 Hofstattzone

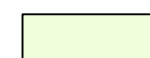 Wald


 Freihaltezone

 Reservezone Wohnzone, Mischzone, Mischzone, Kernzone und Zentrumszone

 Baulinie


Bauzonenplan / Erschliessungsplan

RRB Nr. 2366 vom 23.11.2004

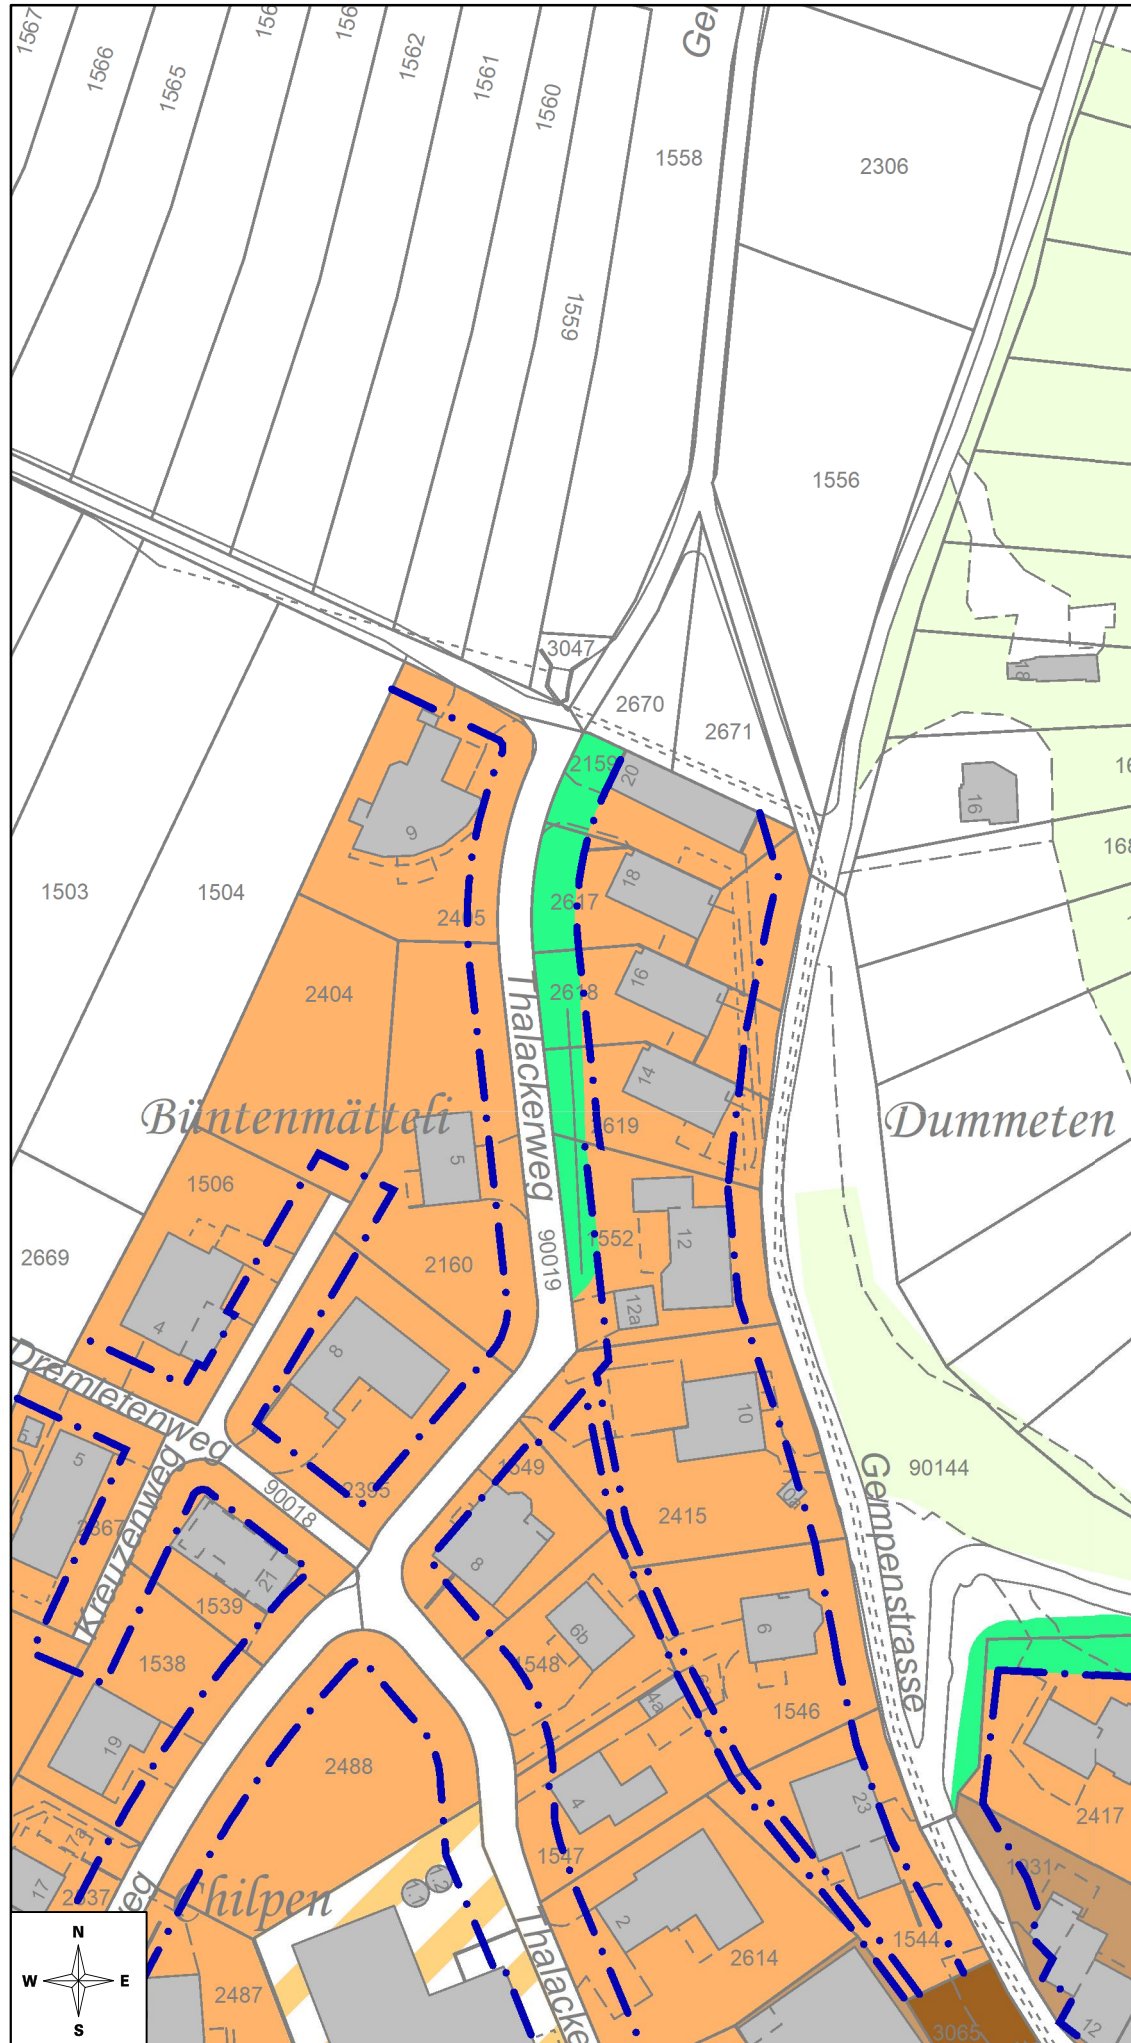

Änderung (Genehmigungsinhalt)

RRB Nr. _____ vom _____

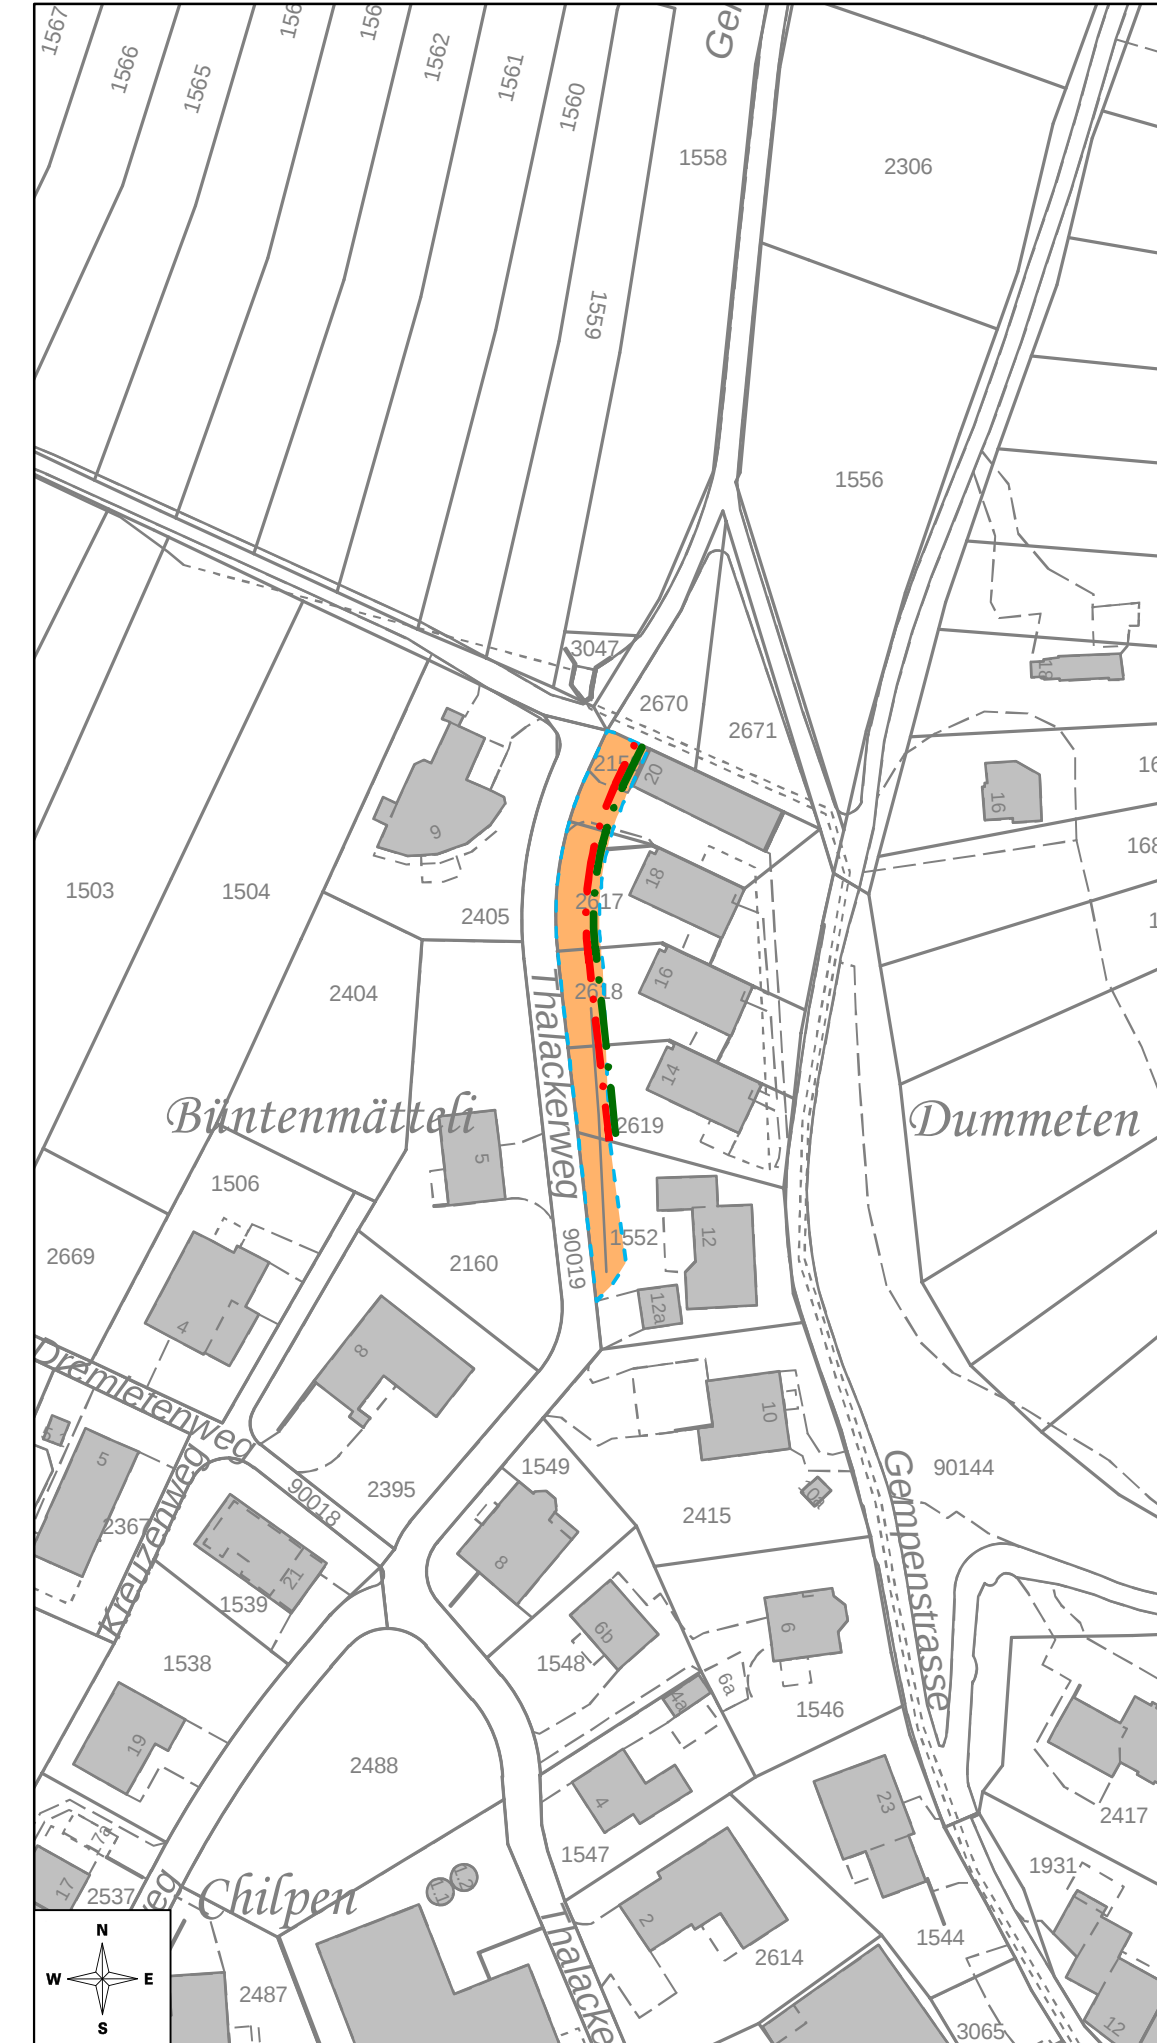

Bauzonenplan / Erschliessungsplan

RRB Nr. 2366 vom 23.11.2004 und RRB Nr. _____ vom _____

