

Legende:


VSS Index I1

- 0 Schadenfrei
- 0 - 1 Kein Handlungsbedarf
- 1 - 2 Erneuerung in 5 - 10 Jahren
- 2 - 3 Erneuerung in 2 - 5 Jahren
- 3 - 4 Erneuerung in 1 - 2 Jahren
- 4 - 5 Sofortmassnahmen

Wiesenweg / Weg eingewachsen, kein Unterhalt durch Gemeinde


VSS Index I1

- 3.4
- Gemeindegrenze
- Bauzonengrenze
- Nebenweg / Hauptweg
- Flurwegunterhalt ausgeführt 2012-2019
- Angemeldeter Unterhalt für 2021
- Parzellierte / nicht parzellierte Flurwege

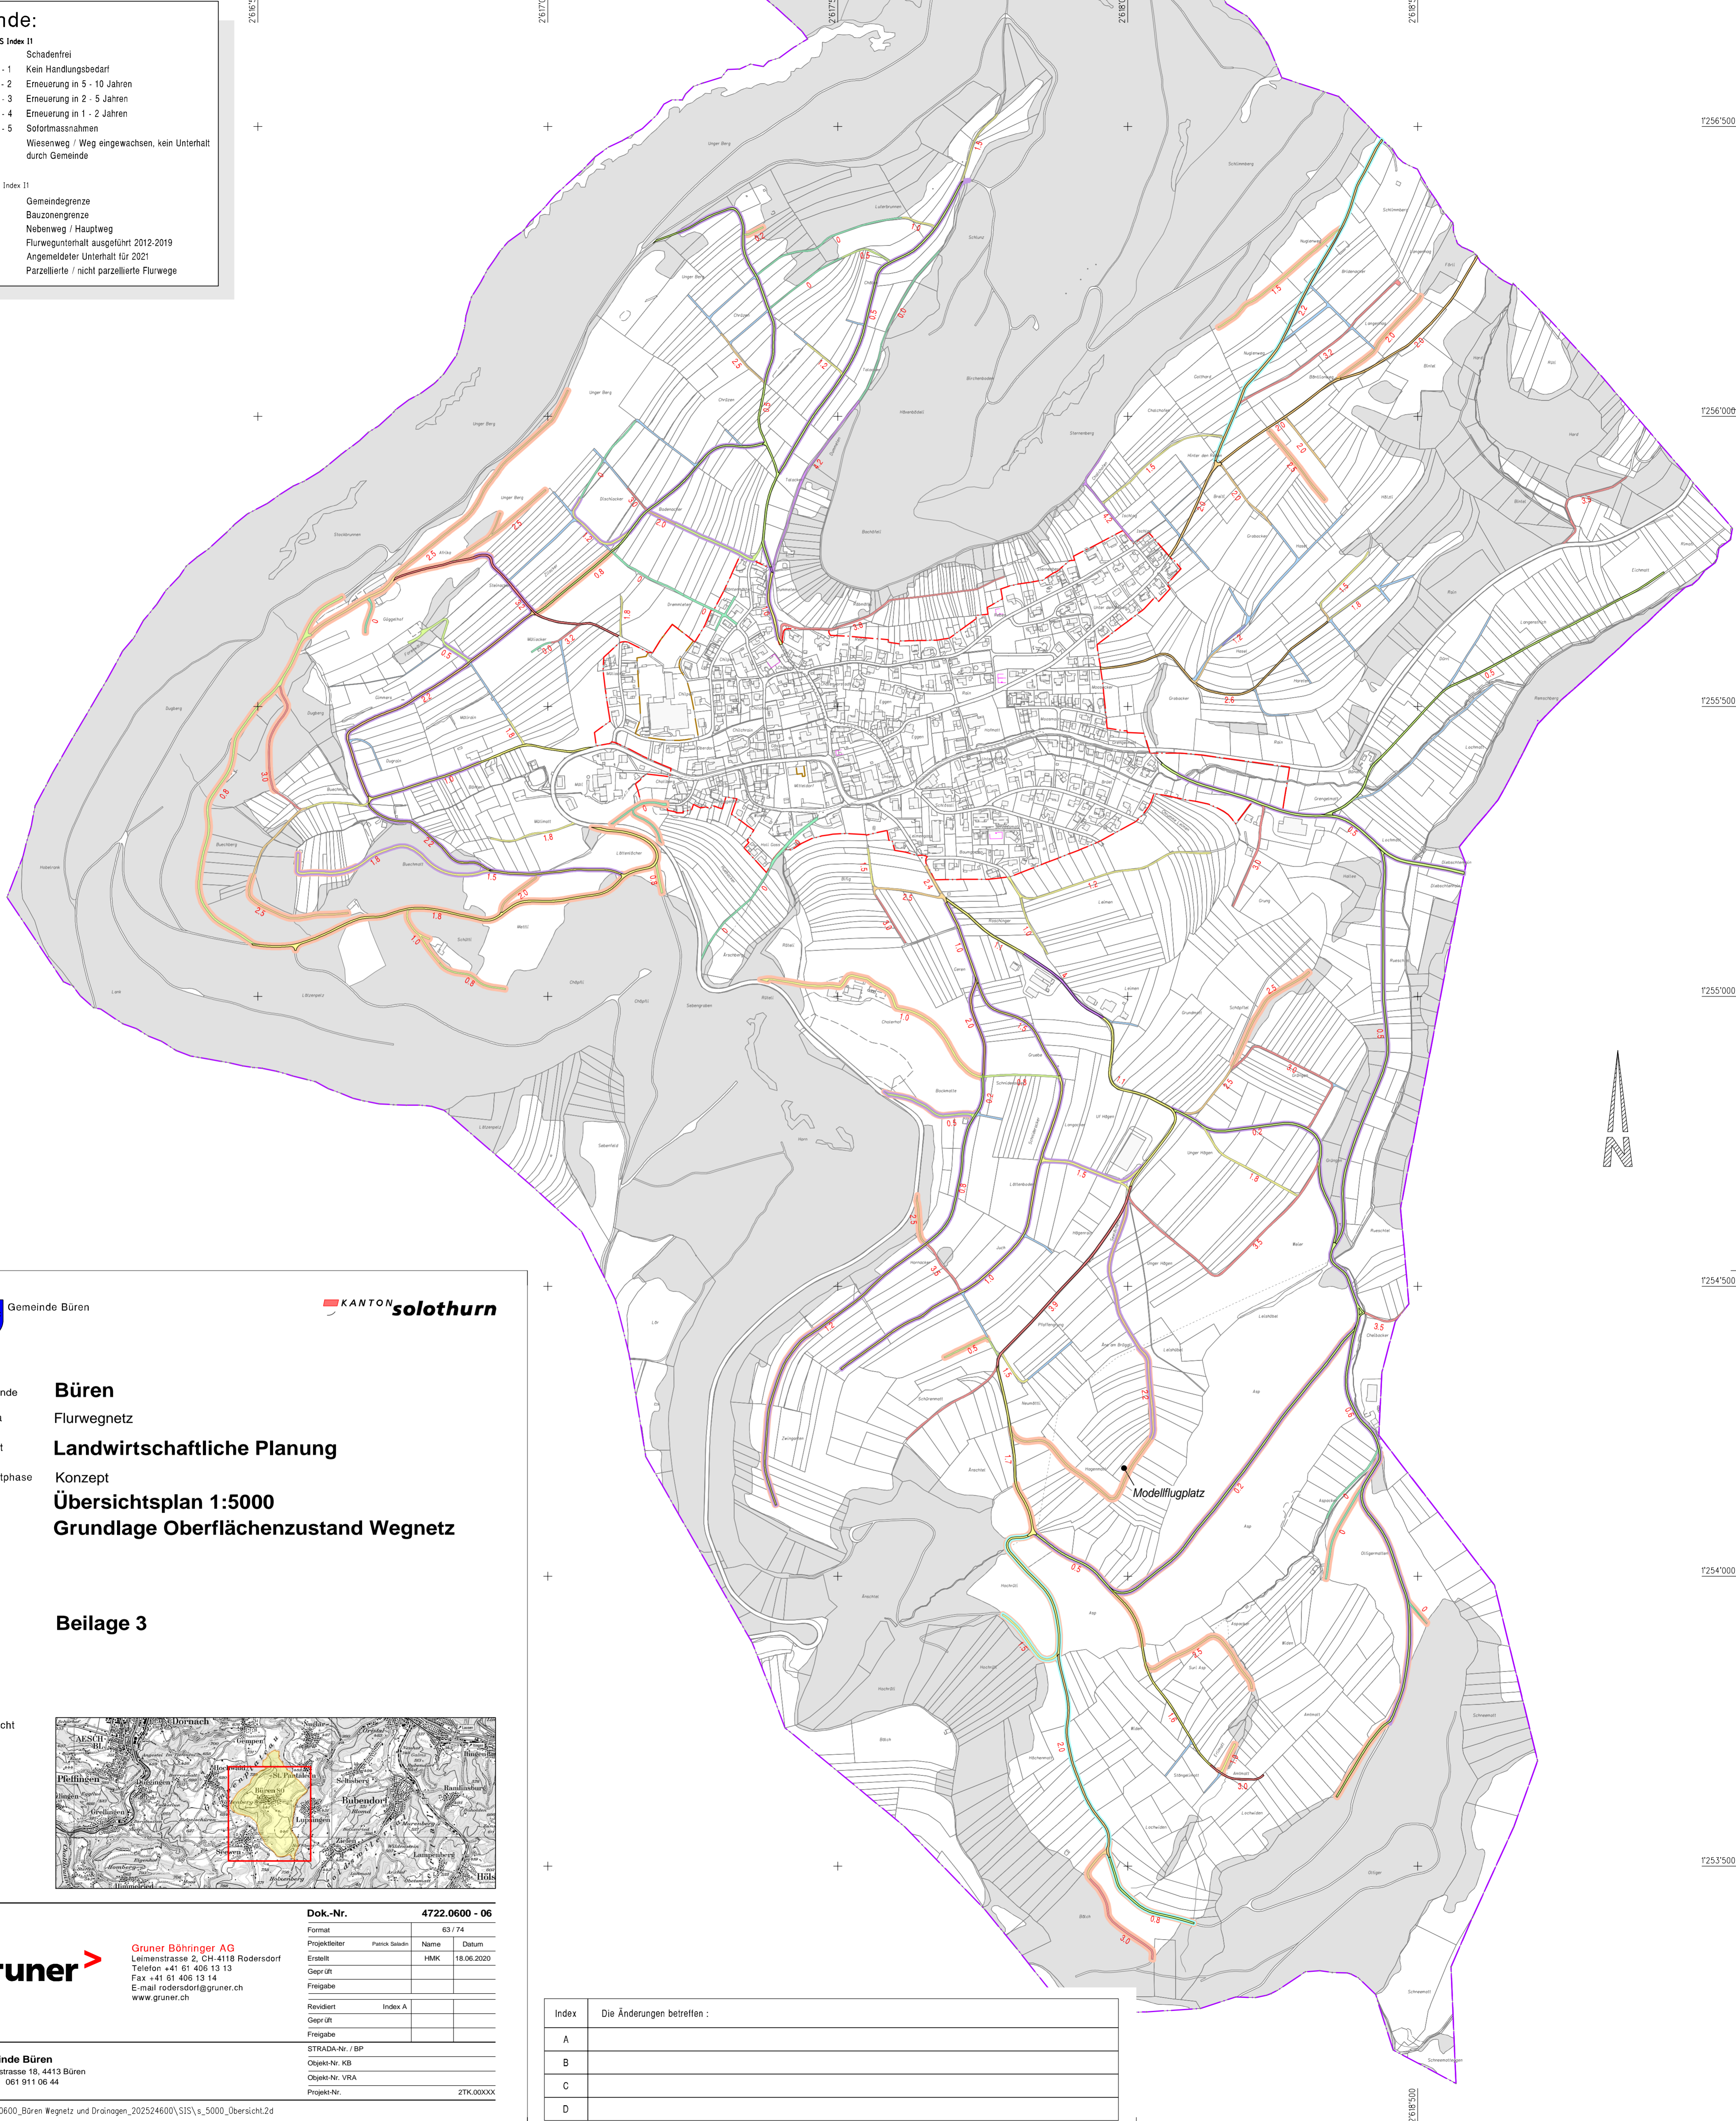

Gemeinde **Büren**
 Thema **Flurwegnetz**
 Projekt **Landwirtschaftliche Planung**
 Projektphase **Konzept**
 Inhalt **Übersichtsplan 1:5000**
Grundlage Oberflächenzustand Wegnetz

Beilage 3

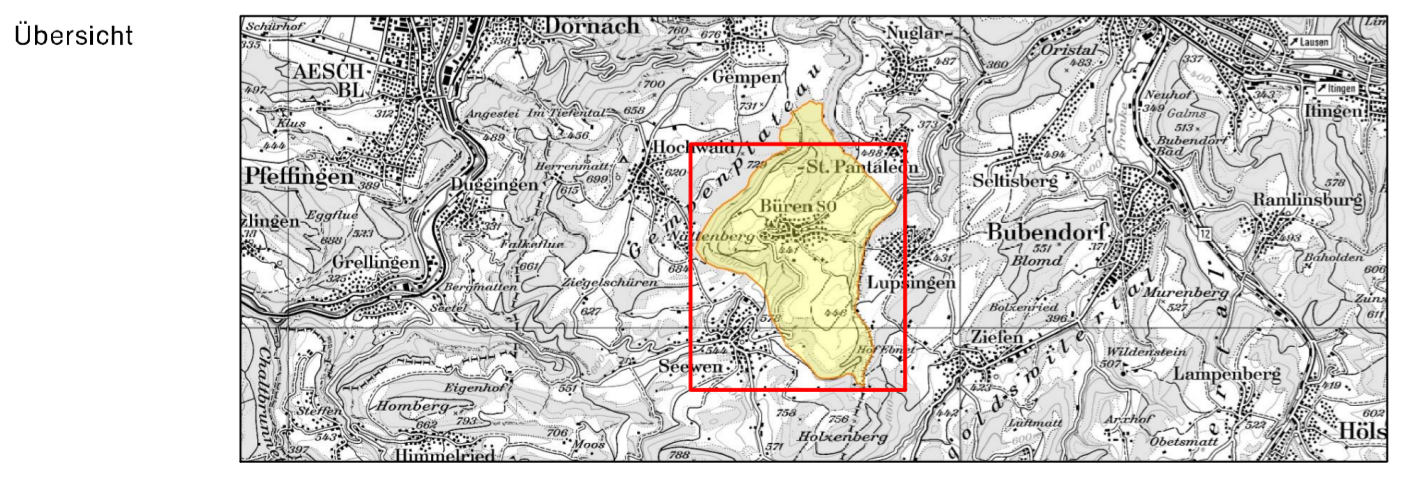

gruner **Grüner Böhlinger AG**
 Leimenstrasse 2, CH-4118 Rodersdorf
 Telefon +41 61 406 13 13
 Fax +41 61 406 13 14
 E-mail rodersdorf@gruner.ch
 www.gruner.ch

Dok.-Nr.	4722.0600 - 06
Format	63 / 74
Projektleiter	Pascal Sabadin
Name	
Datum	
Erstellt	HMK 18.06.2020
Geprüft	
Freigabe	
Revidiert	Index A
Geprüft	
Freigabe	
STRADA-Nr. / BP	
Objekt-Nr. KB	
Objekt-Nr. VRA	
Projekt-Nr.	2TK.000XX

Index	Die Änderungen betreffen :
A	
B	
C	
D	