


Legende:

- Hofstandort mit Nr. Landwirt
- Nummerierung Bericht
- Handlungsbedarf gemäss...
- Gemeinde (Gem)
- Landwirt (LW)
- Erhebung (Eh)
- Farbe nach Bedarfskategorie
- Belagsart
- Weggeometrie
- Entwässerung
- Eigentümer/Rechtliches
- Ungenügende Wegentwässerung
- Vornäste Stellen gemäss Befragung Landwirte 2019 Ausmass und Grösse unbekannt
- Gemeindegrenze
- Bauzonengrenze
- Nebenweg / Hauptweg


Landwirte

1	Wyss-Graf Erhard, St. Pantaleon
2	Heller Martin, St. Pantaleon
3	Ehrsam Heinz, St. Pantaleon
4	Meier Daniel, Büren SO
5	Widmer-Amport Othmar, Büren SO
6	Oesch Jürg, Büren SO
7	Wyss-Maleiko Hansjörg, Büren SO
8	Vöggtli Andreas + Sebastian, Büren SO
9	Saladin Dieter, Marco und Jürg, Büren SO
10	Fischer Cyriak, Nuglar
11	Jäggi Walter, Seewen SO
12	Schmidli-Hess Roland, Seewen SO
13	Baumgartner-Altarmatt Martin, Bennwil
14	Stampfli-Mörgeli Werner, Büren SO
15	Hersperger-Uhr Ueli, Büren SO
16	Gerber Hans-Ulrich, Büren SO

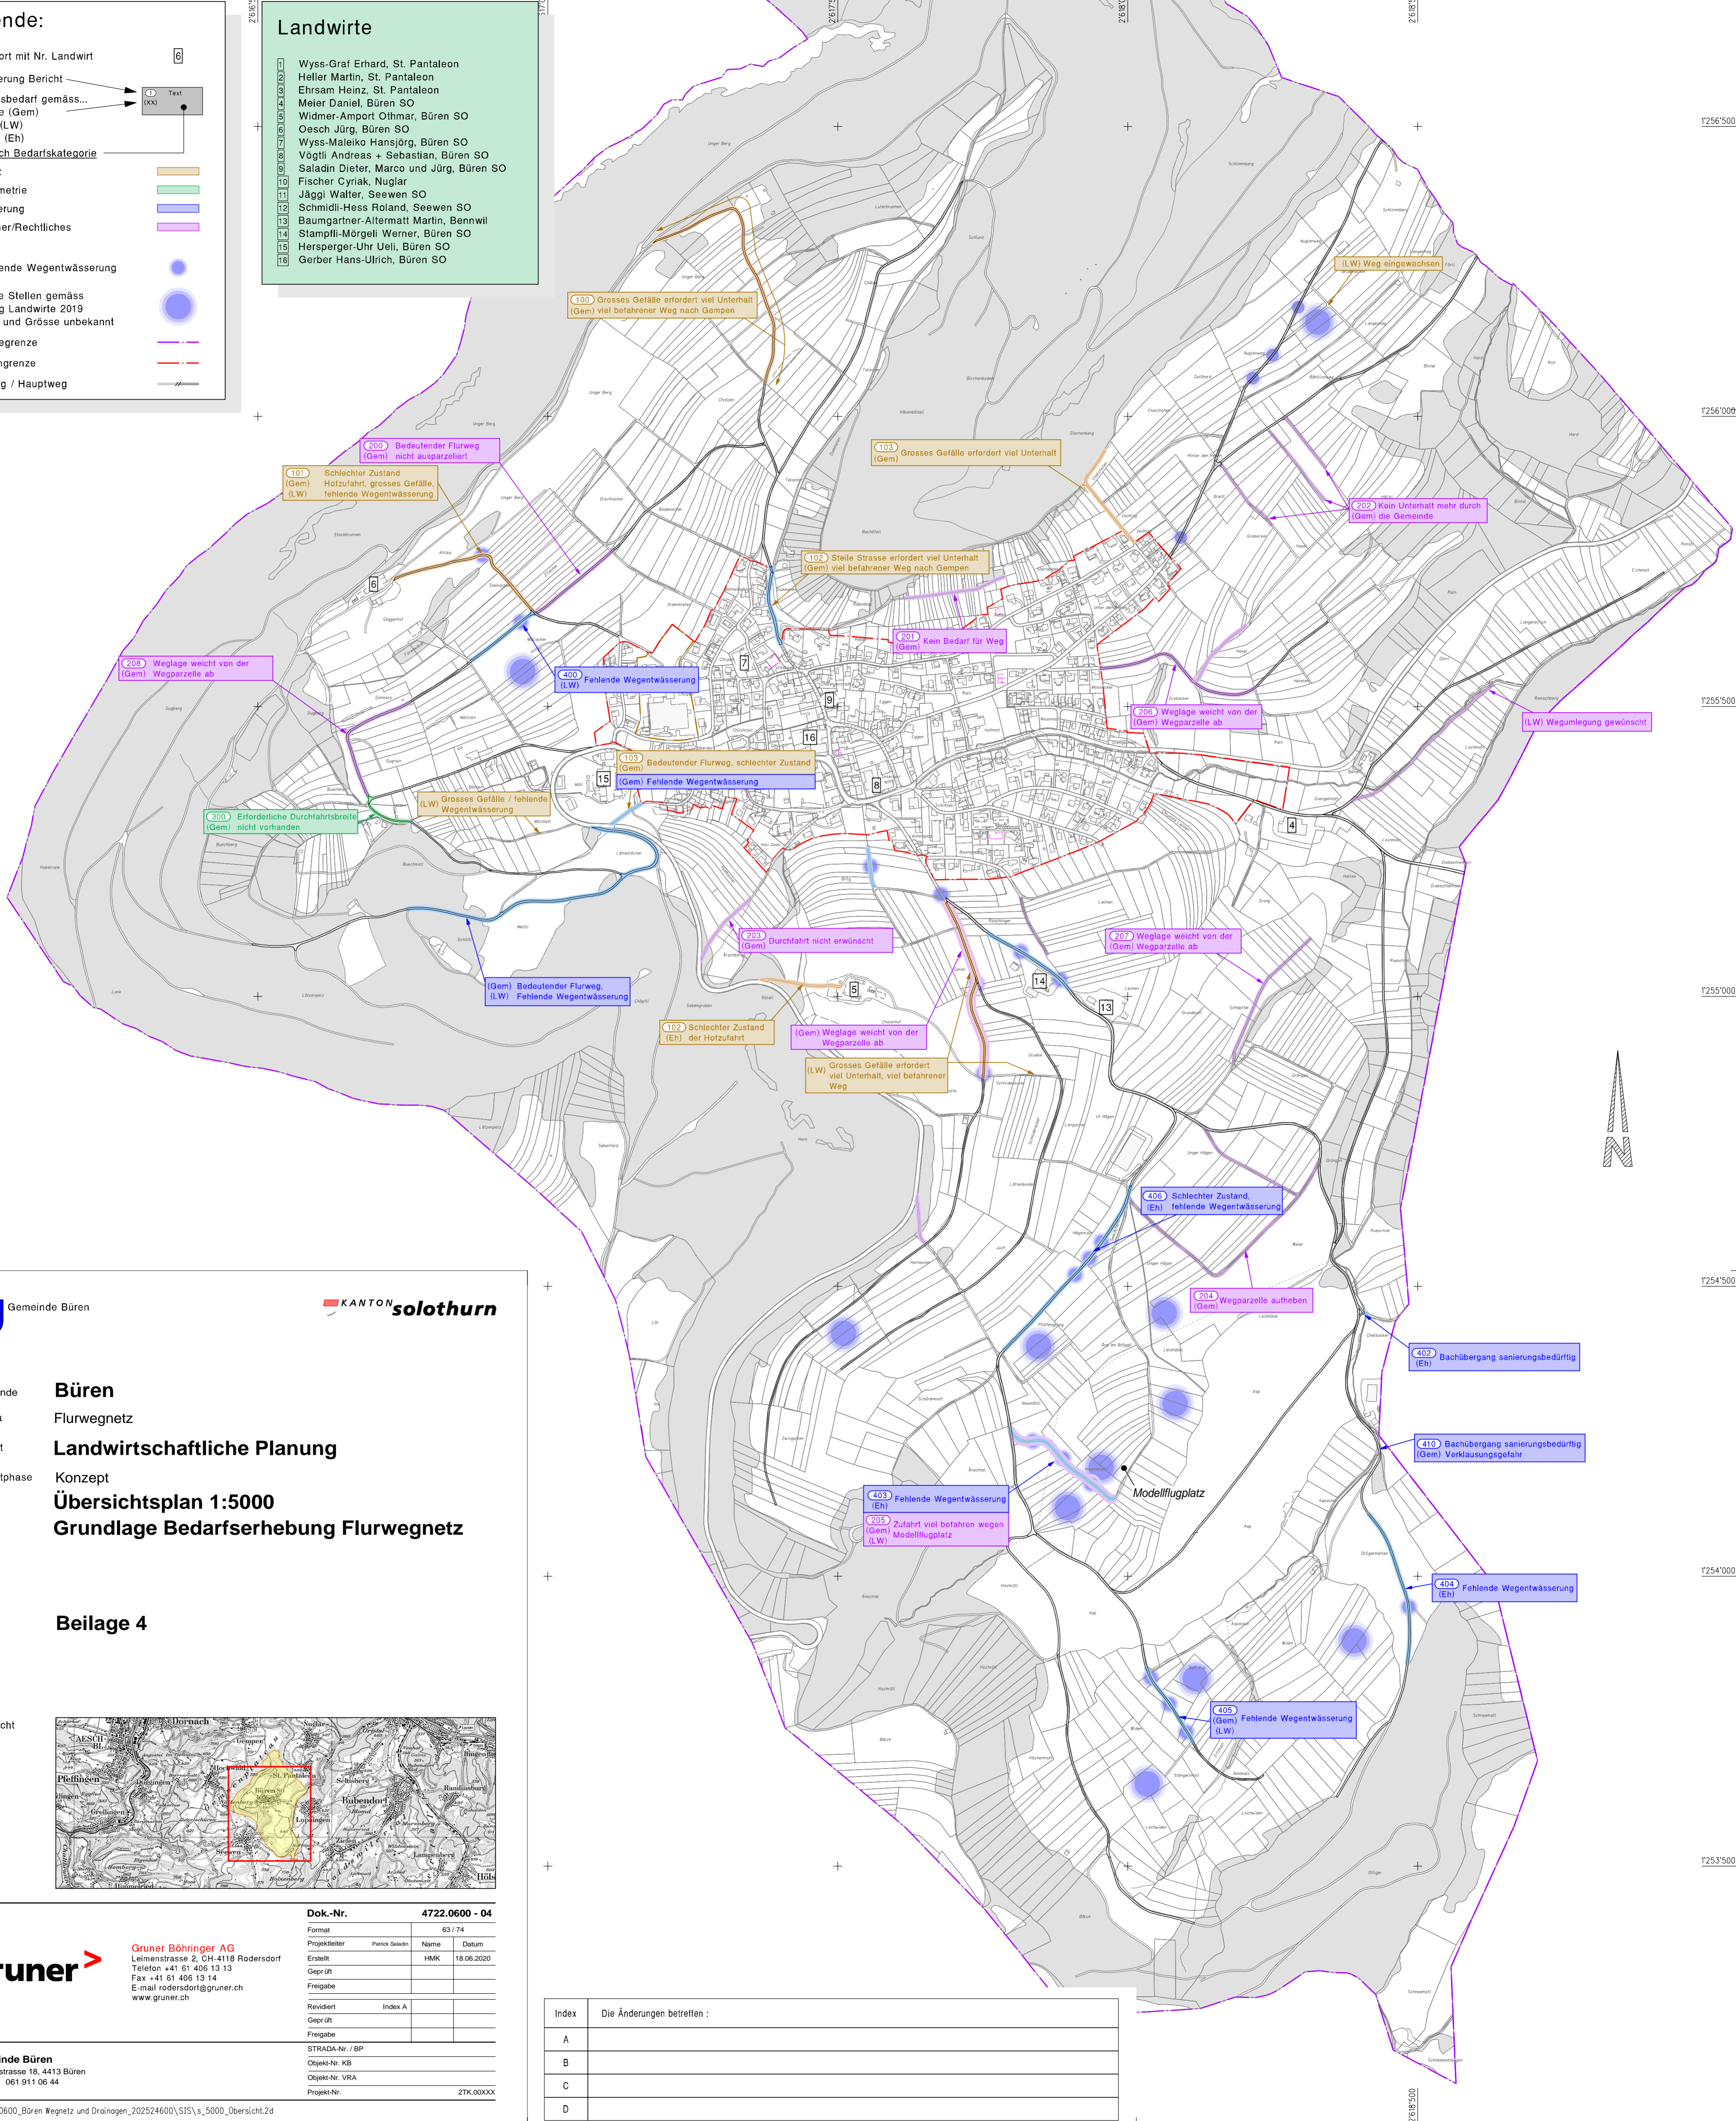

Gemeinde **Büren**
 Thema **Flurwegnetz**
 Projekt **Landwirtschaftliche Planung**
 Projektphase **Konzept**
 Inhalt **Übersichtsplan 1:5000**
Grundlage Bedarfserhebung Flurwegnetz

Beilage 4

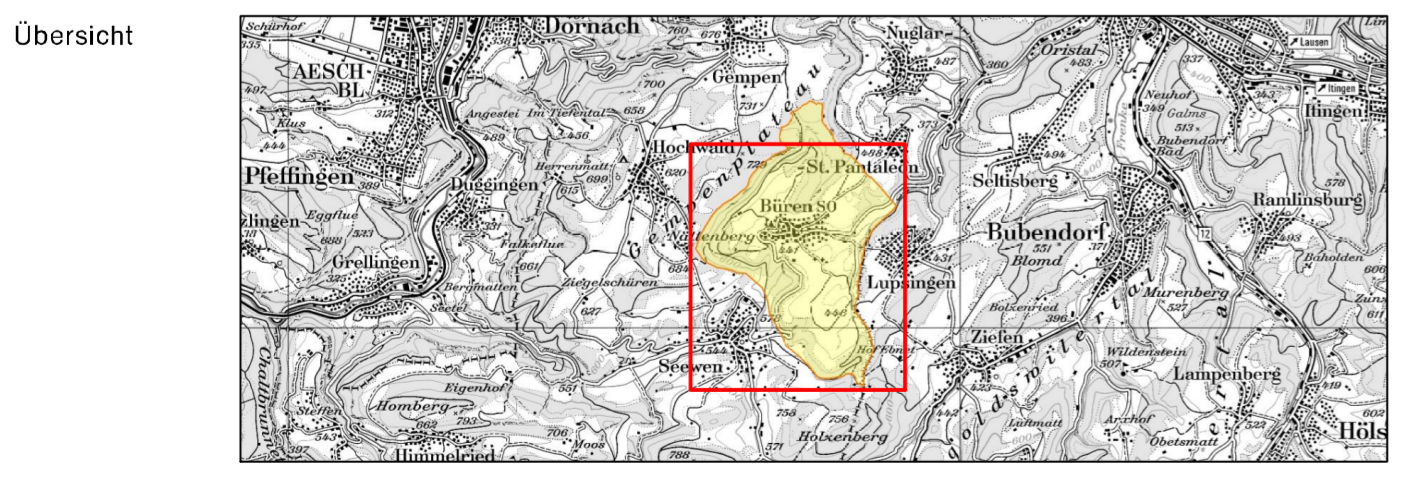

gruner Böhlinger AG
 Leimenstrasse 2, CH-4118 Rodersdorf
 Telefon +41 61 406 13 13
 Fax +41 61 406 13 14
 E-mail rodersdorf@gruner.ch
 www.gruner.ch

Dok.-Nr.	4722.0600 - 04
Format	63 / 74
Projektleiter	Pascal Sabadin
Name	
Datum	
Erstellt	HMK
18.06.2020	
Geprüft	
Freigabe	
Revidiert	Index A
Geprüft	
Freigabe	
STRADA-Nr. / BP	
Objekt-Nr. KB	
Objekt-Nr. VRA	
Projekt-Nr.	2TK.000XX

Index	Die Änderungen betreffen :
A	
B	
C	
D	