

Legende:

Numerierung Bericht


Textbox Massnahmen

Farbgebung Massnahmen:

- Landwirtschaft (L)
- Natur, Landschaft und Wald (N)
- Infrastruktur Drainage (ID)
- Infrastruktur Wegnetz (IW)
- Periodische Wiederinstandstellung / Erneuerung und/oder Wegentwässerung erstellen
- Gemeindegrenze
- Bauzonengrenze
- Nebenweg / Hauptweg

Nicht im Plan dargestellte Massnahmen:

- N2 Naturinventare aktualisieren
- N3 Ortsplanung überarbeiten
- N5 Umsetzung Landschaftsqualitätsprojekt Leimental-Dorneckberg
- N6 Umsetzung Unterhaltskonzept Gewässer
- L1 Güterregulierung oder Teilarrondierung prüfen

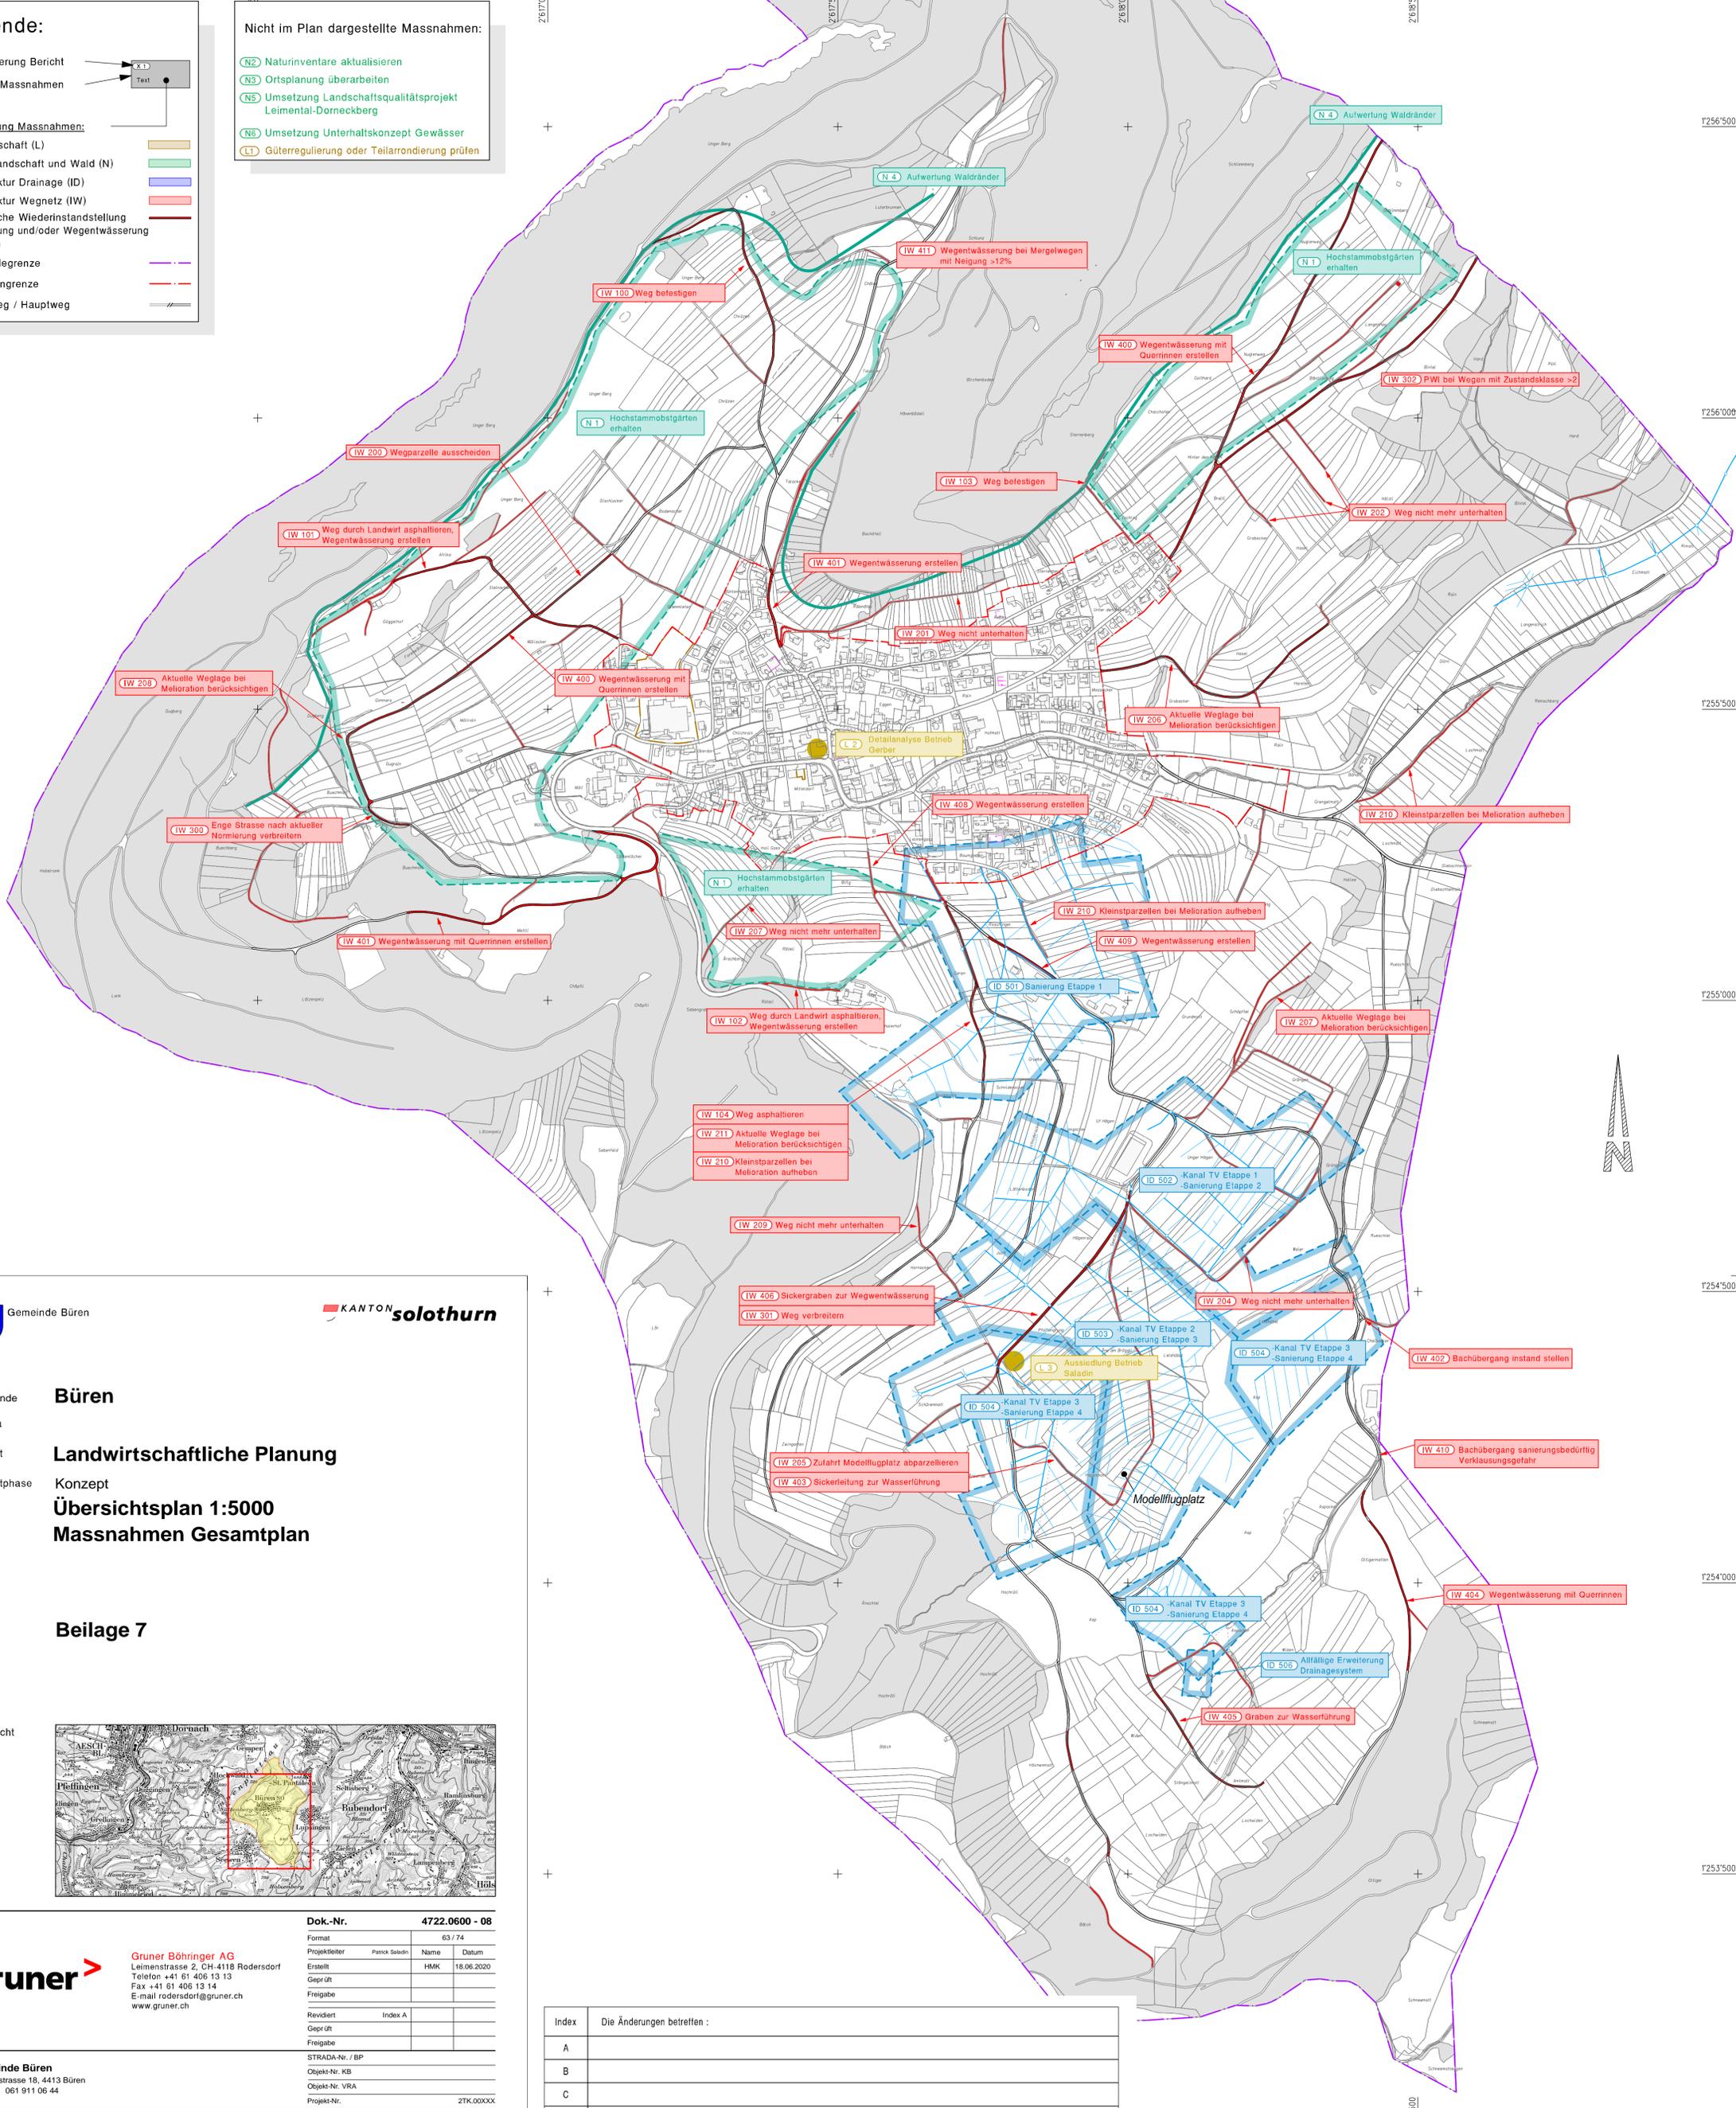

Gemeinde Büren KANTON **solothurn**

Gemeinde **Büren**


Thema **Landwirtschaftliche Planung**

Projekt **Konzept**

Projektphase **Übersichtsplan 1:5000**

Inhalt **Massnahmen Gesamtplan**

Beilage 7

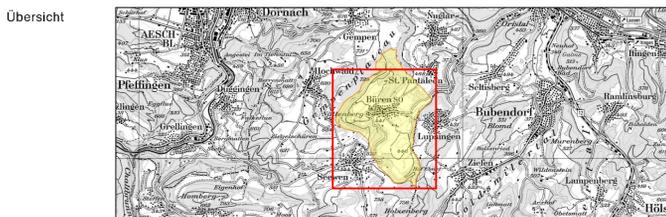

gruner

Grüner Böhlinger AG
 Leimenstrasse 2, CH-4118 Rodersdorf
 Telefon +41 61 406 13 13
 Fax +41 61 406 13 14
 E-mail rodersdorf@gruner.ch
 www.gruner.ch

Dok.-Nr.	4722.0600 - 08
Format	63 / 74
Projektleiter	Pascal Sabadin
Name	
Datum	
Erstellt	HMK 18.06.2020
Geprüft	
Freigabe	
Revidiert	Index A
Geprüft	
Freigabe	
STRADA-Nr. / BP	
Objekt-Nr. KB	
Objekt-Nr. VRA	
Projekt-Nr.	2TK.000XX

Index	Die Änderungen betreffen :
A	
B	
C	
D	